


RZUT PARTERU
SKALA 1 : 100

ZESTAWIENIE POWIERZCHNI

Lp	Nazwa	Wymiary	Pow.
P-1	Komunikacja		16,0 m ²
P-2	Komunikacja		34,6 m ²
P-3	Pomieszczenie socjalne		8,0 m ²
P-4	Pomieszczenie gospodarcze		4,0 m ²
P-5	WC dla pracowników		4,0 m ²
P-6	Pomieszczenie porządkowe		3,3 m ²
P-7	Magazyn		24,2 m ²
P-8	Magazyn		11 m ²
P-9	Szklarnia		2,8 m ²
P-10	Wcł. magazynowy		2,8 m ²
P-11	Lazienka		5,8 m ²
P-12	Lazienka		19,2 m ²
P-13	Szklarnia		2,8 m ²
P-14	Kuchnia		34,6 m ²
P-15	Kuchnia		39,0 m ²
P-16	Kuchnia szpitalna		14,2 m ²
KS-1	Kuchnia szpitalna		14,2 m ²
Razem			598,8 m ²

OZNACZENIA NA RYSUNKU

- Słupki analityczne
- Słupki projektowane
- Słupki do wyznaczenia

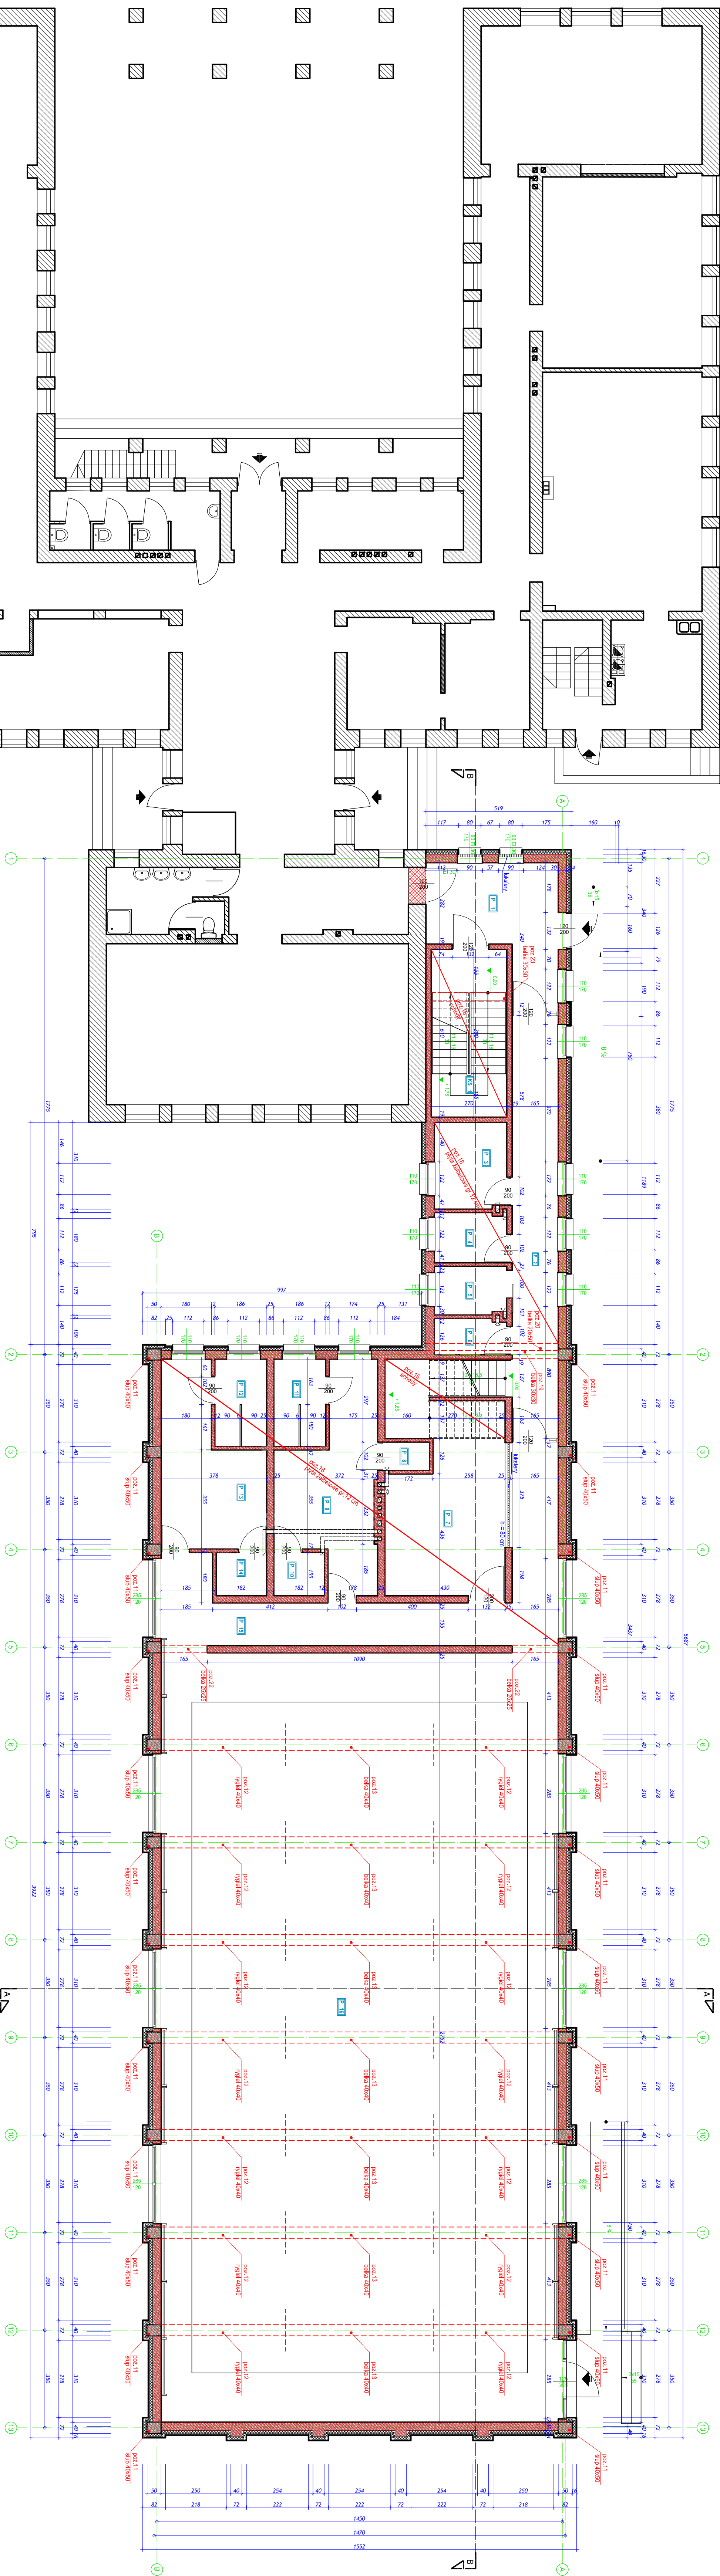

PRACOWNIA PROJEKTOWA
MGR INŻ. MARIAN SŁOWIK

34-500 ZAKOPANE UL. WITKIEWICZA 180 TEL. 1303 2389, KOM.06534884

RZUT PARTERU

BUDOWA SZKÓŁ GIMNAZJUM I SZKOŁY
PROJEKTOWANIE I WYKONANIE

CZARNY DZIAŁEC, CHOCIMÓW
DZ. EWID. 4193/1, 4193/4

URZĄD GMINY CZARNY DZIAŁEC
34-470 CZARNY DZIAŁEC UL. ŻEBOSZANSKIEGO 2

INWESTOR
KONSTRUKCJA

PROJEKTOWA
MGR INŻ. MARIAN SŁOWIK

PROJEKTOWA
MGR INŻ. ANDRZEJ CHOWANIEC

PROJEKTOWA
MGR INŻ. ANDRZEJ CHOWANIEC

