


**Remont drogi gminnej
nawierzchnia tłuczniowa
Chochółów „Krowiarki”, K360025
dz. ew. nr 10972/2, 10974/1
km 0+300-1+390
Urząd Gminy Czarny Dunajec**

PRZEKRÓJ TYPOWY

Skala 1:50

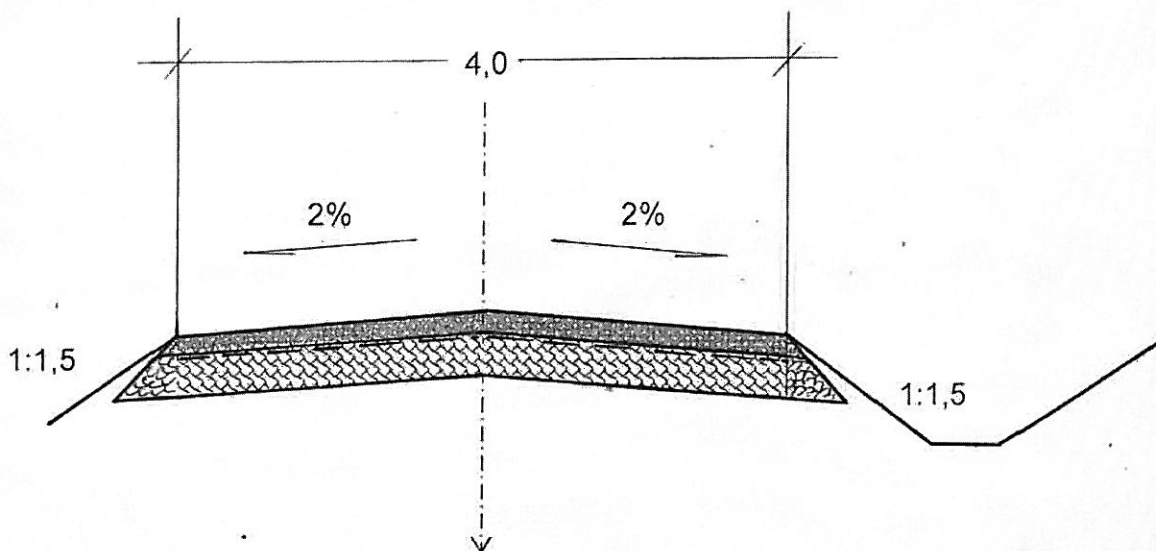

Nawierzchnia z tłucznia kamiennego 4-31,5 m/m

klinowana grysem i miałem

grub. 10 cm

Geosiatka do zbrojenia podbudowy 20/20 kN/m

Dolna w-stwa podbudowy z kruszywa łamanego 31,5-63 m/m


grub. 20 cm

Istniejąca droga o nawierzchni żwirowej

**Remont drogi gminnej
nawierzchnia tłuczniowa
Chochółów „ Krowiarki „ K360025
dz. ew. nr 10972/2, 10974/1
km 0+300-1+390
Urząd Gminy Czarny Dunajec**

PRZEKRÓJ TYPOWY

Skala 1:50

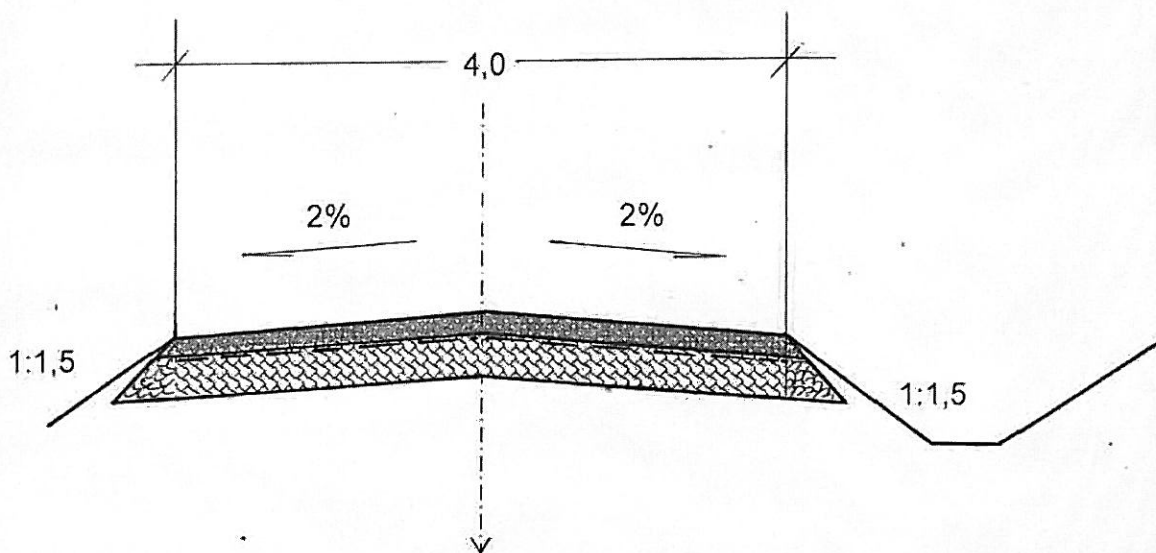

Nawierzchnia z tłucznia kamiennego 4-31,5 m/m

klinowana grysem i miałem

grub. 10 cm

Geosiatka do zbrojenia podbudowy 20/20 kN/m

Dolna w-stwa podbudowy z kruszywa łamanego 31,5-63 m/m

grub. 20 cm

Istniejąca droga o nawierzchni żwirowej