


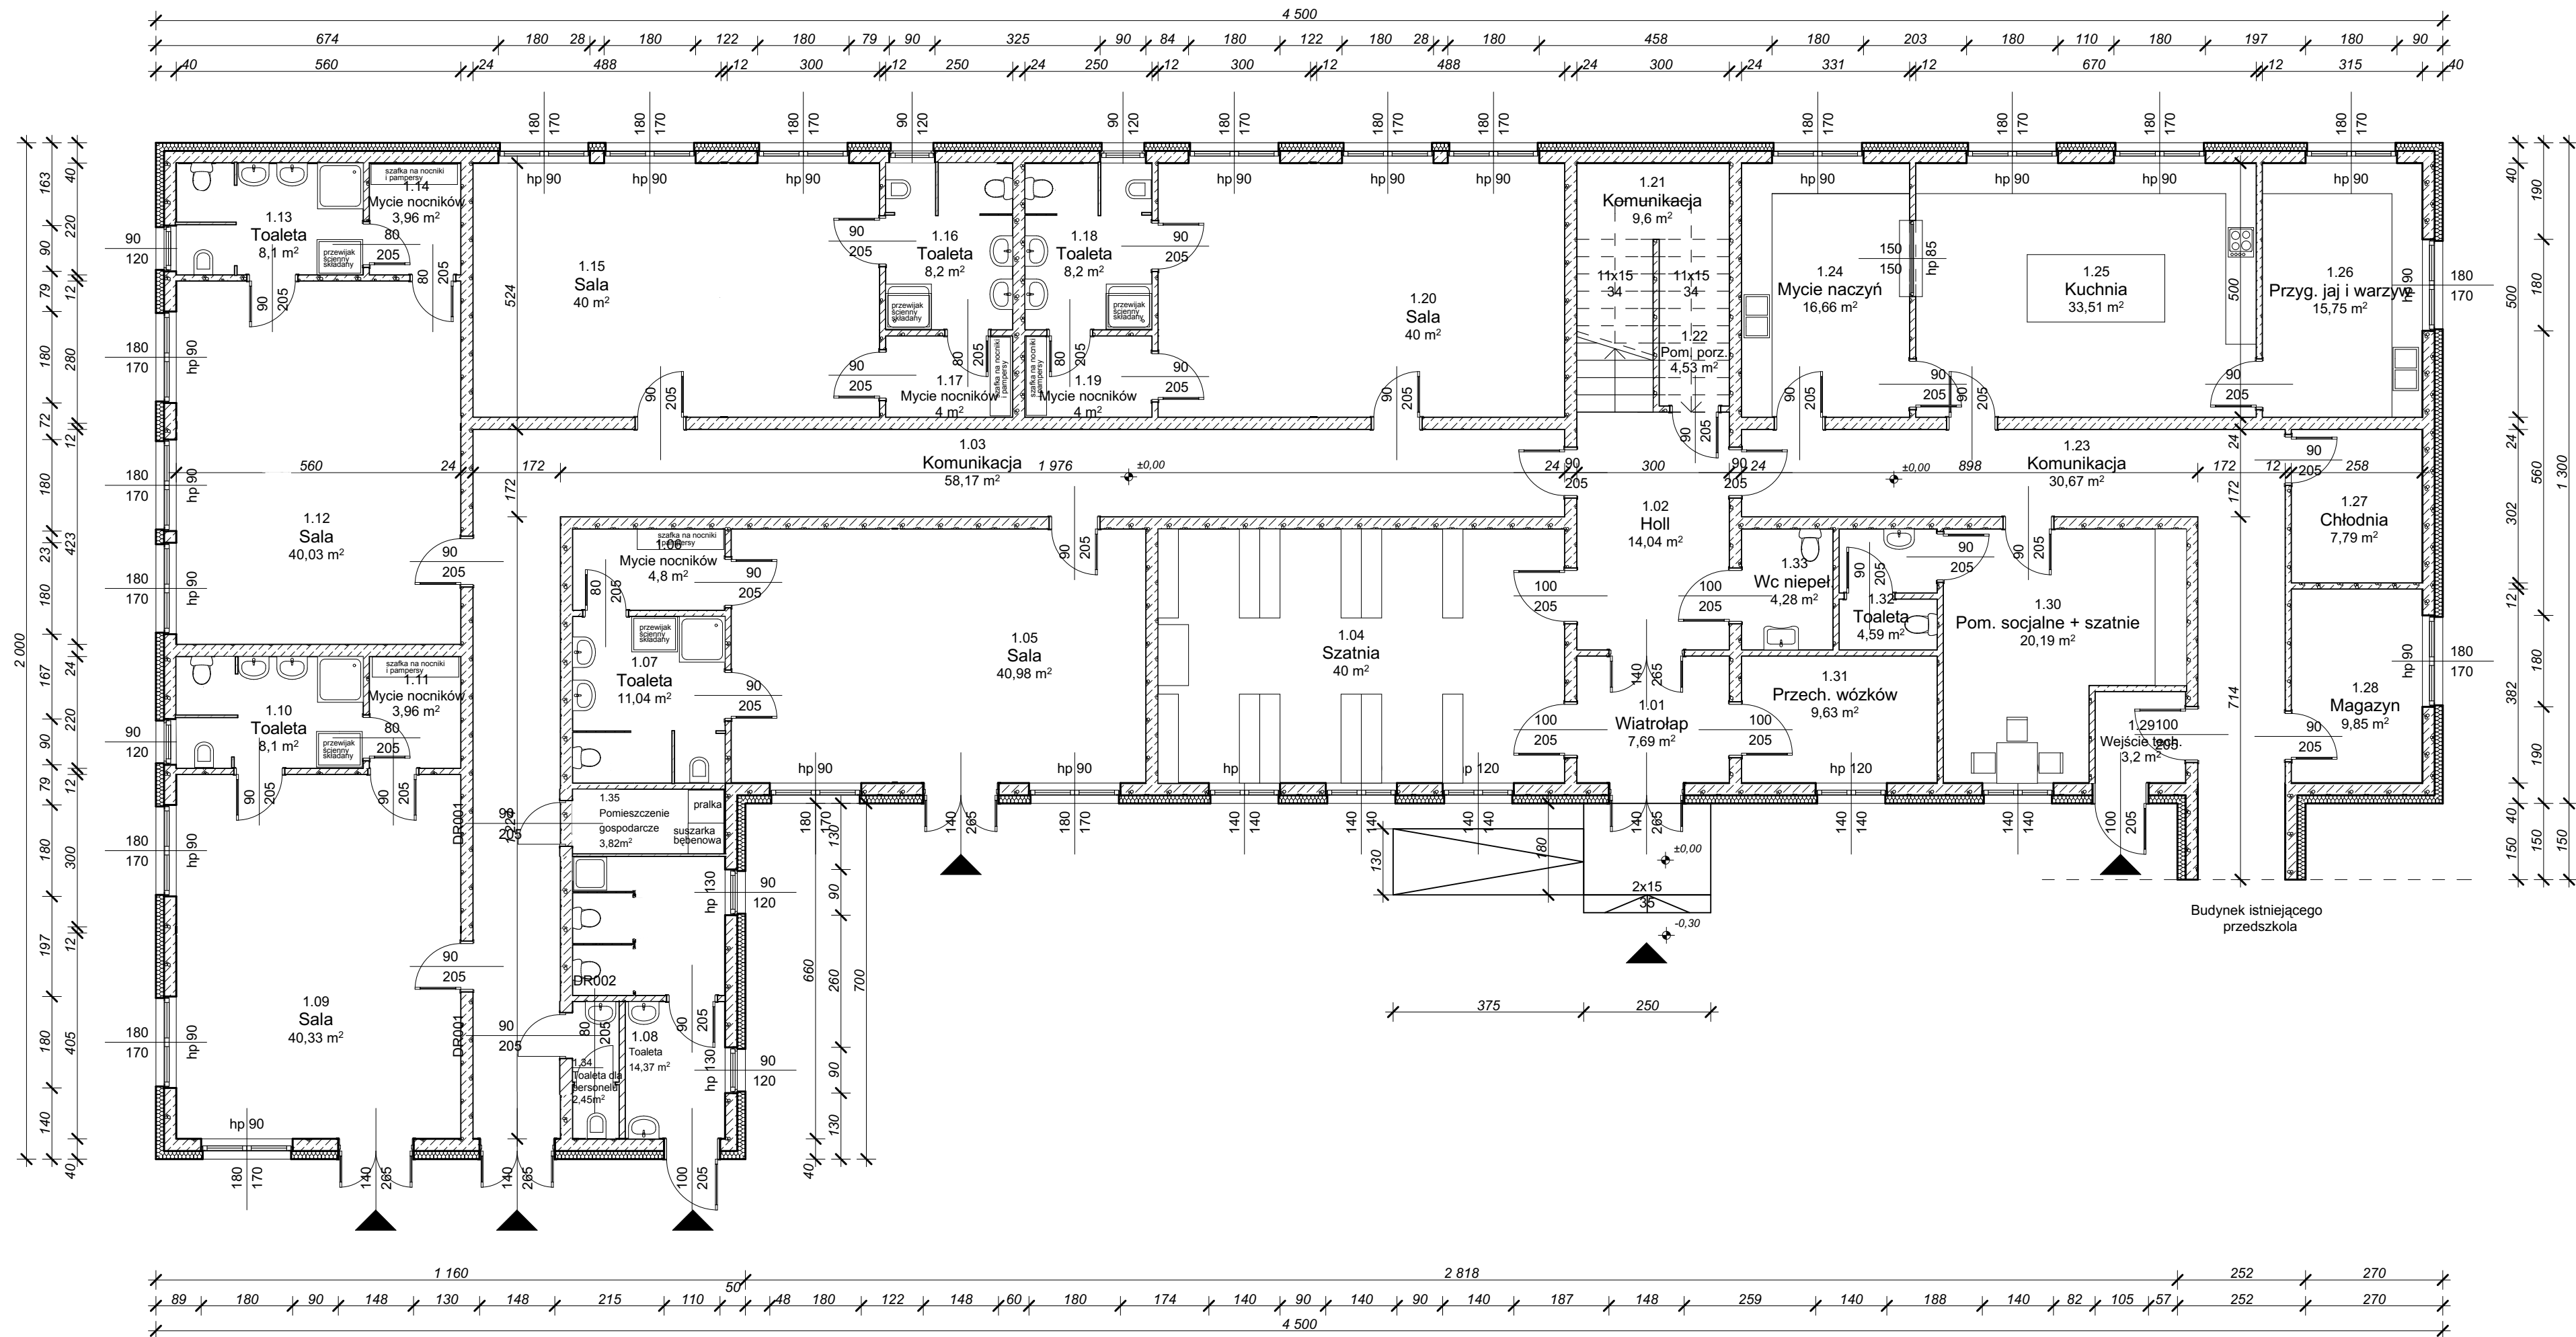

Zestawienie pomieszczeń

Kondygnacja	Nr	Nazwa pomieszczenia	Rodzaj posadzki	H kondygnacji	Powierzchnia
I					
	1.01	Wiatrołap	plytki ceramiczne	3,30	7,69
	1.02	Holl	plytki ceramiczne	3,30	14,04
	1.03	Komunikacja	plytki ceramiczne	3,30	58,17
	1.04	Szatnia	plytki ceramiczne	3,30	40,00
	1.05	Sala	wykladzina	3,30	40,98
	1.06	Mycie nocników	plytki ceramiczne	3,30	4,80
	1.07	Toaleta	plytki ceramiczne	3,30	11,04
	1.08	Toaleta	plytki ceramiczne	3,30	14,37
	1.09	Sala	wykladzina	3,30	40,33
	1.10	Toaleta	plytki ceramiczne	3,30	8,10
	1.11	Mycie nocników	plytki ceramiczne	3,30	3,96
	1.12	Sala	wykladzina	3,30	40,03
	1.13	Toaleta	plytki ceramiczne	3,30	8,10
	1.14	Mycie nocników	plytki ceramiczne	3,30	3,96
	1.15	Sala	wykladzina	3,30	40,00
	1.16	Toaleta	plytki ceramiczne	3,30	8,20
	1.17	Mycie nocników	plytki ceramiczne	3,30	4,00
	1.18	Toaleta	plytki ceramiczne	3,30	8,20
	1.19	Mycie nocników	plytki ceramiczne	3,30	4,00
	1.20	Sala	wykladzina	3,30	40,00
	1.21	Komunikacja	plytki ceramiczne	3,30	9,60
	1.22	Pom. porz.	plytki ceramiczne	3,30	4,53
	1.23	Komunikacja	plytki ceramiczne	3,30	30,67
	1.24	Mycie naczyń	plytki ceramiczne	3,30	16,66
	1.25	Kuchnia	plytki ceramiczne	3,30	33,51
	1.26	Przyg. jaj i warzyw	plytki ceramiczne	3,30	15,75
	1.27	Chłodnia	plytki ceramiczne	3,30	7,79
	1.28	Magazyn	plytki ceramiczne	3,30	9,85
	1.29	Wejście tech.	plytki ceramiczne	3,30	3,20
	1.30	Pom. socjalne + szatnie	plytki ceramiczne	3,30	20,19
	1.31	Przech. wózków	plytki ceramiczne	3,30	9,63
	1.32	Toaleta	plytki ceramiczne	3,30	4,59
	1.33	Wc dla niepełnospr.	plytki ceramiczne	3,30	4,28
	1.34	Toaleta dla personelu	plytki ceramiczne	2,45	2,45
	1.34	Pom. gospodarcze	plytki ceramiczne	3,82	3,82
					576,49 m ²

Zestawienie pomieszczeń

Kondygnacja	Nr	Nazwa pomieszczenia	Rodzaj posadzki	H kondygnacji	Powierzchnia
II					
	2.01	Komunikacja	plytki ceramiczne	2,50	29,62
	2.02	Pom. socjalne + szatnie	plytki ceramiczne	2,50	20,00
	2.03	Intendent	panele podlogowe	2,50	22,51
	2.04	Logopeda	panele podlogowe	2,50	23,30
	2.05	Gabinet pielęgniarski	panele podlogowe	2,50	22,63
	2.06	Toaleta	plytki ceramiczne	2,50	9,00
	2.07	Archiwum	panele podlogowe	2,50	11,00
	2.08	Sekretariat	panele podlogowe	2,50	20,60
	2.09	Dyrektor	panele podlogowe	2,50	17,50
					176,16 m ²
		Łącznie			752,65 m ²

zał.nr 4 KONCEPCJA FUNKCJONALNO-UŻYTKOWA
BUDOWY ŻŁOBKA NA TERENIE ISTNIEJĄCEGO
PRZEDSZKOLA SAMORZĄDOWEGO
W CZARNYM DUNAJCU
dz. nr ewid.3226/1

rzut parteru skala 1:100