



PZD w Nowym Targu
Komórka Inżynierii
Ruchu i Ewidencji

LEGENDA:

	B-33 prj	projektowane ozn. pionowe		krawędź jezdni (krawężnik)
	D-15	istniejące ozn. pionowe		krawędź jezdni (bez krawężnika)
		istniejące ozn. poziome		krawędź pobocza
		projektowane ozn. poziome		

Inżynieria ruchu drogowego

Marcin Mastalski
tel. 888 957 477
mastalski@gmail.com

Zlecniodawca:



Gmina Czarny Dunajec
ul. J. Piłsudskiego 2
34-470 Czarny Dunajec

Nazwa zadania:

Projekt stałej organizacji ruchu dla drogi gminnej
Chochółów – droga "Do Działysza" na terenie gminy Czarny Dunajec

Adres Obiektu:

powiat nowotarski, gmina Czarny Dunajec, miejscowość Chochółów

Przedmiot Rysunku:

Plan sytuacyjny - oznakowanie istniejące

Projektant:
mgr inż. Marcin Mastalski

Data:


sierpień 2019

Podpis:

Mitch





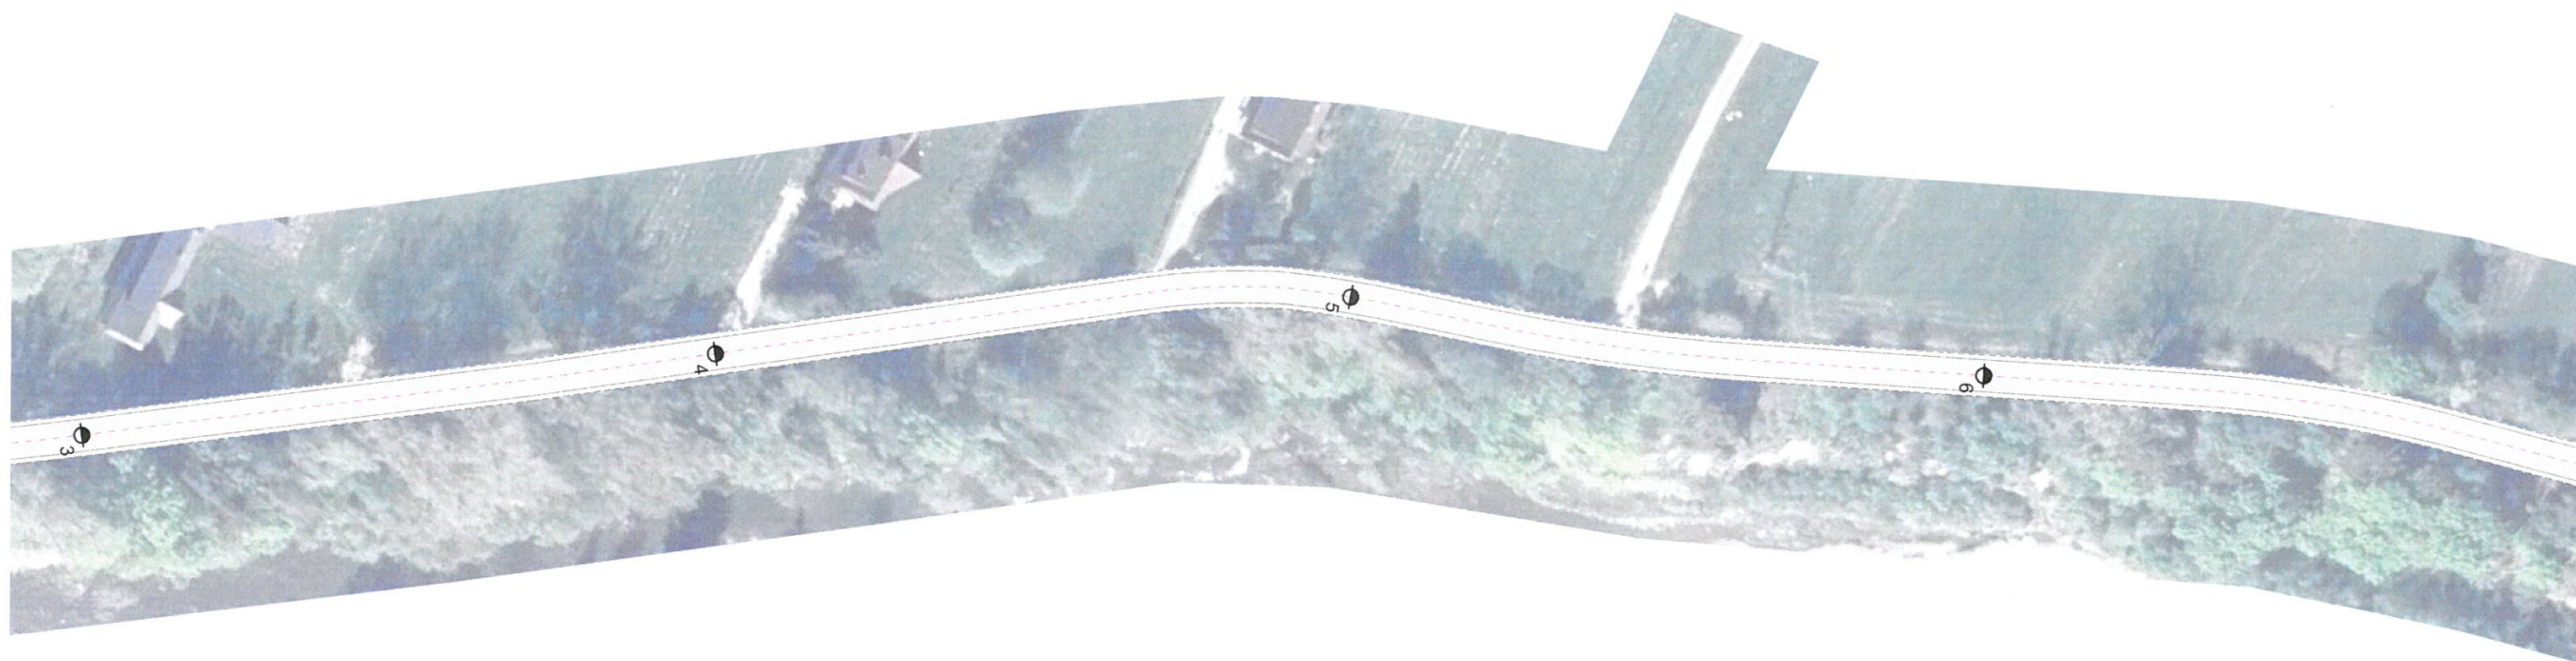


Skala: 1:1000

Nr Rys: 2.01



PZD w Nowym Targu
Komórka Inżynierii
Ruchu i Ewidencji

LEGENDA:

	B-33 prj	projektowane ozn. pionowe		krawędź jezdni (krawężnik)
				krawędź jezdni (bez krawężnika)
				krawędź pobocza
	D-15	istniejące ozn. pionowe		
		istniejące ozn. poziome		
		projektowane ozn. poziome		

Inżynieria ruchu
drogowego

Marcin Mastalski
tel. 888 957 477
mastalski@gmail.com

Zlecniodawca:



Gmina Czarny Dunajec
ul. J. Piłsudskiego 2
34-470 Czarny Dunajec

Nazwa zadania:

Projekt stałej organizacji ruchu dla drogi gminnej
Chochółów – droga "Do Działisza" na terenie gminy Czarny Dunajec

Adres Obiektu:

powiat nowotarski, gmina Czarny Dunajec, miejscowość Chochółów

Przedmiot Rysunku:

Plan sytuacyjny - oznakowanie istniejące

Projektant:
mgr inż. Marcin Mastalski


Skala: 1:1000

Nr Rys: 2.02

Data: sierpień 2019

Podpis:

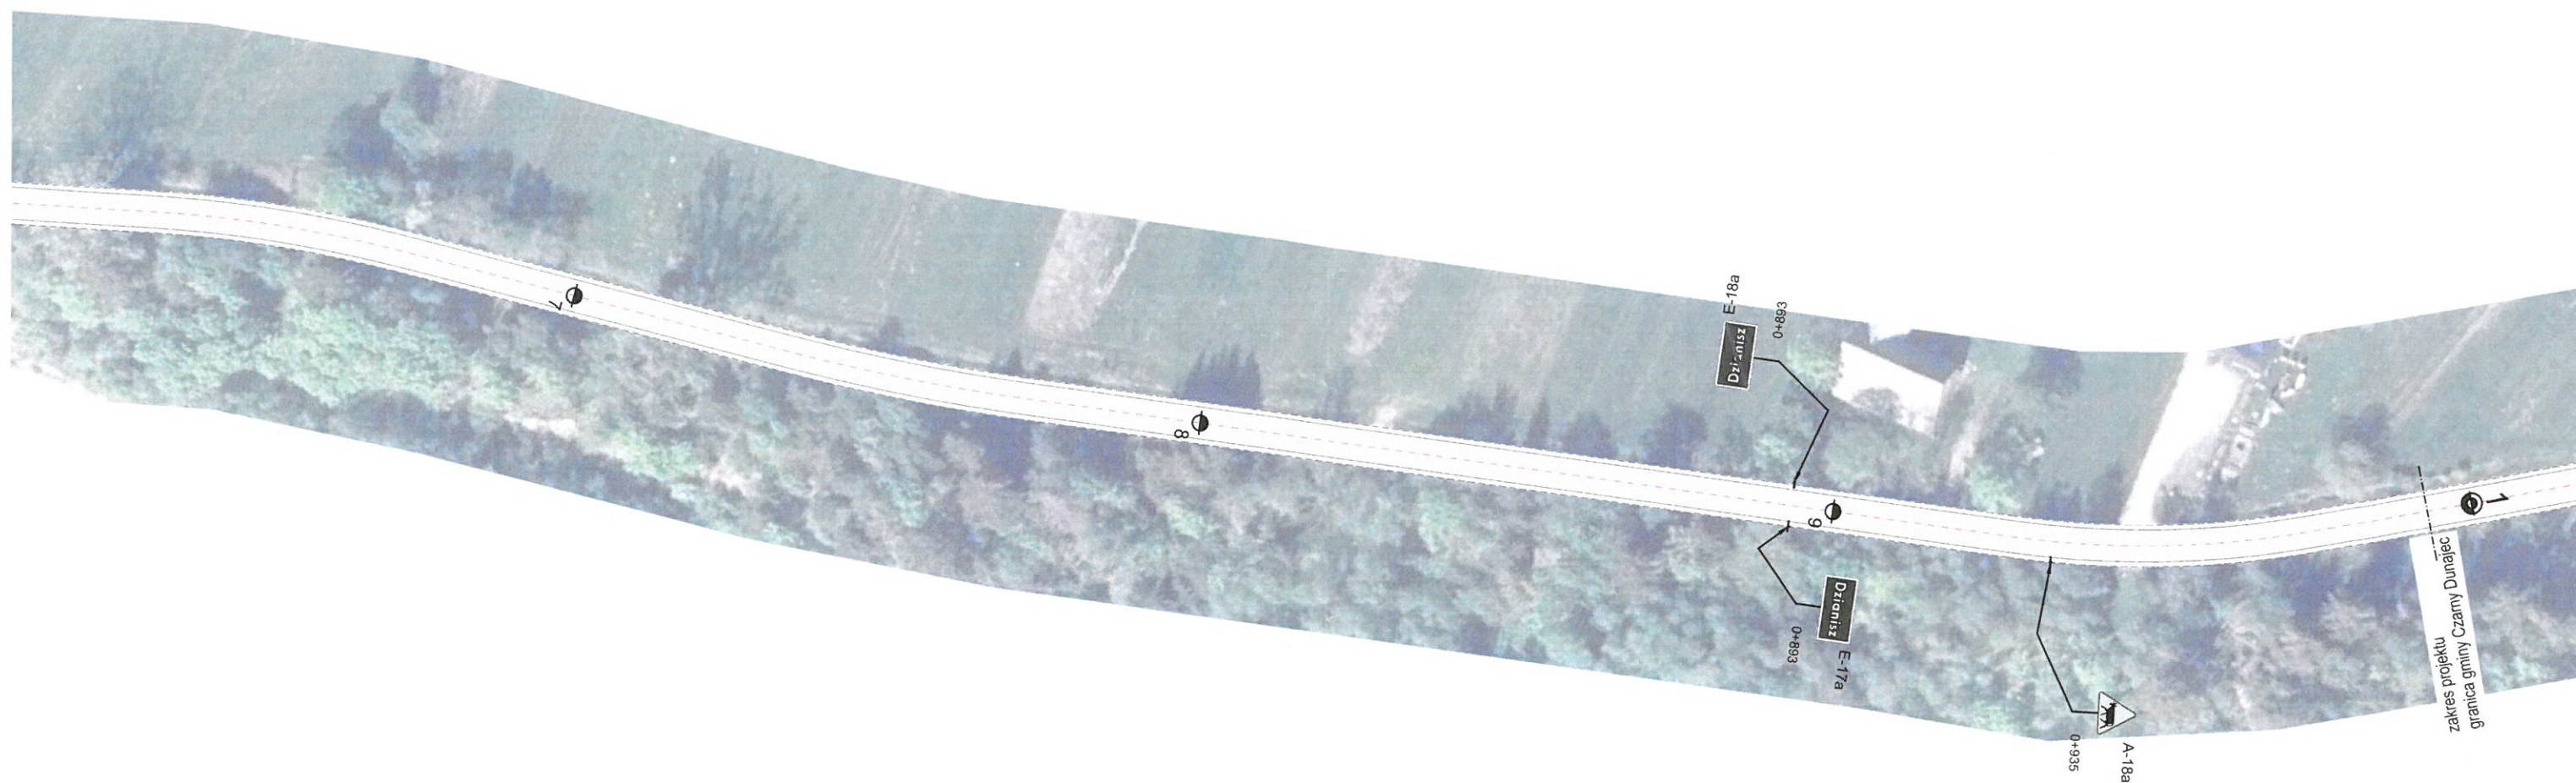

Mastalski



PZD w Nowym Targu
Komórka Inżynierii
Ruchu i Ewidencji

LEGENDA:









	B-33 prj	projektowane ozn. pionowe		krawędź jezdni (krawężnik)
	D-15	istniejące ozn. pionowe		krawędź jezdni (bez krawężnika)
		istniejące ozn. poziome		krawędź pobocza
		projektowane ozn. poziome		

<div>Inżynieria ruchu drogowego</div> <div>Marcin Mastalski tel. 888 957 477 mastalski@gmail.com</div>	Zlecniodawca:	Nazwa zadania:		Skala:
	<div></div> <div>Gmina Czarny Dunajec ul. J. Piłsudskiego 2 34-470 Czarny Dunajec</div>	Projekt stałej organizacji ruchu dla drogi gminnej Chochołów – droga "Do Działisza" na terenie gminy Czarny Dunajec		Nr Rys:
		Adres Obiektu:		Data:
		powiat nowotarski, gmina Czarny Dunajec, miejscowość Chochołów		sierpień 2019
		Przedmiot Rysunku:	Projektant:	Podpis:
		Plan sytuacyjny - oznakowanie istniejące	mgr inż. Marcin Mastalski	



Uwaga:
Linie P-7d przerwać na zjazdach nie
uwzględnionych w opracowaniu
linią P-7c, w porozumieniu z zarządcą
drogi i organem zarządzającym ruchem.

LEGENDA:

	B-33 prj	projektowane ozn. pionowe		krawężnik jezdni (krawężnik)
	D-15	istniejące ozn. pionowe		krawężnik jezdni (bez krawężnika)
		istniejące ozn. poziome		krawężnik pobocza
		projektowane ozn. poziome		

Inżynieria ruchu drogowego

Marcin Mastalski
tel. 888 957 477
mastalski@gmail.com

Zleceniodawca:



Gmina Czarny Dunajec
ul. J. Piłsudskiego 2
34-470 Czarny Dunajec

Nazwa zadania:

Projekt stałej organizacji ruchu dla drogi gminnej
Chochotów – droga "Do Działisza" na terenie gminy Czarny Dunajec

Adres Obiektu:

powiat nowotarski, gmina Czarny Dunajec, miejscowość Chochotów

Przedmiot Rysunku:

Plan sytuacyjny - oznakowanie projektowane

Projektant:
mgr inż. Marcin Mastalski


Podpis:

Skala: 1:1000

Nr Rys: 3.02





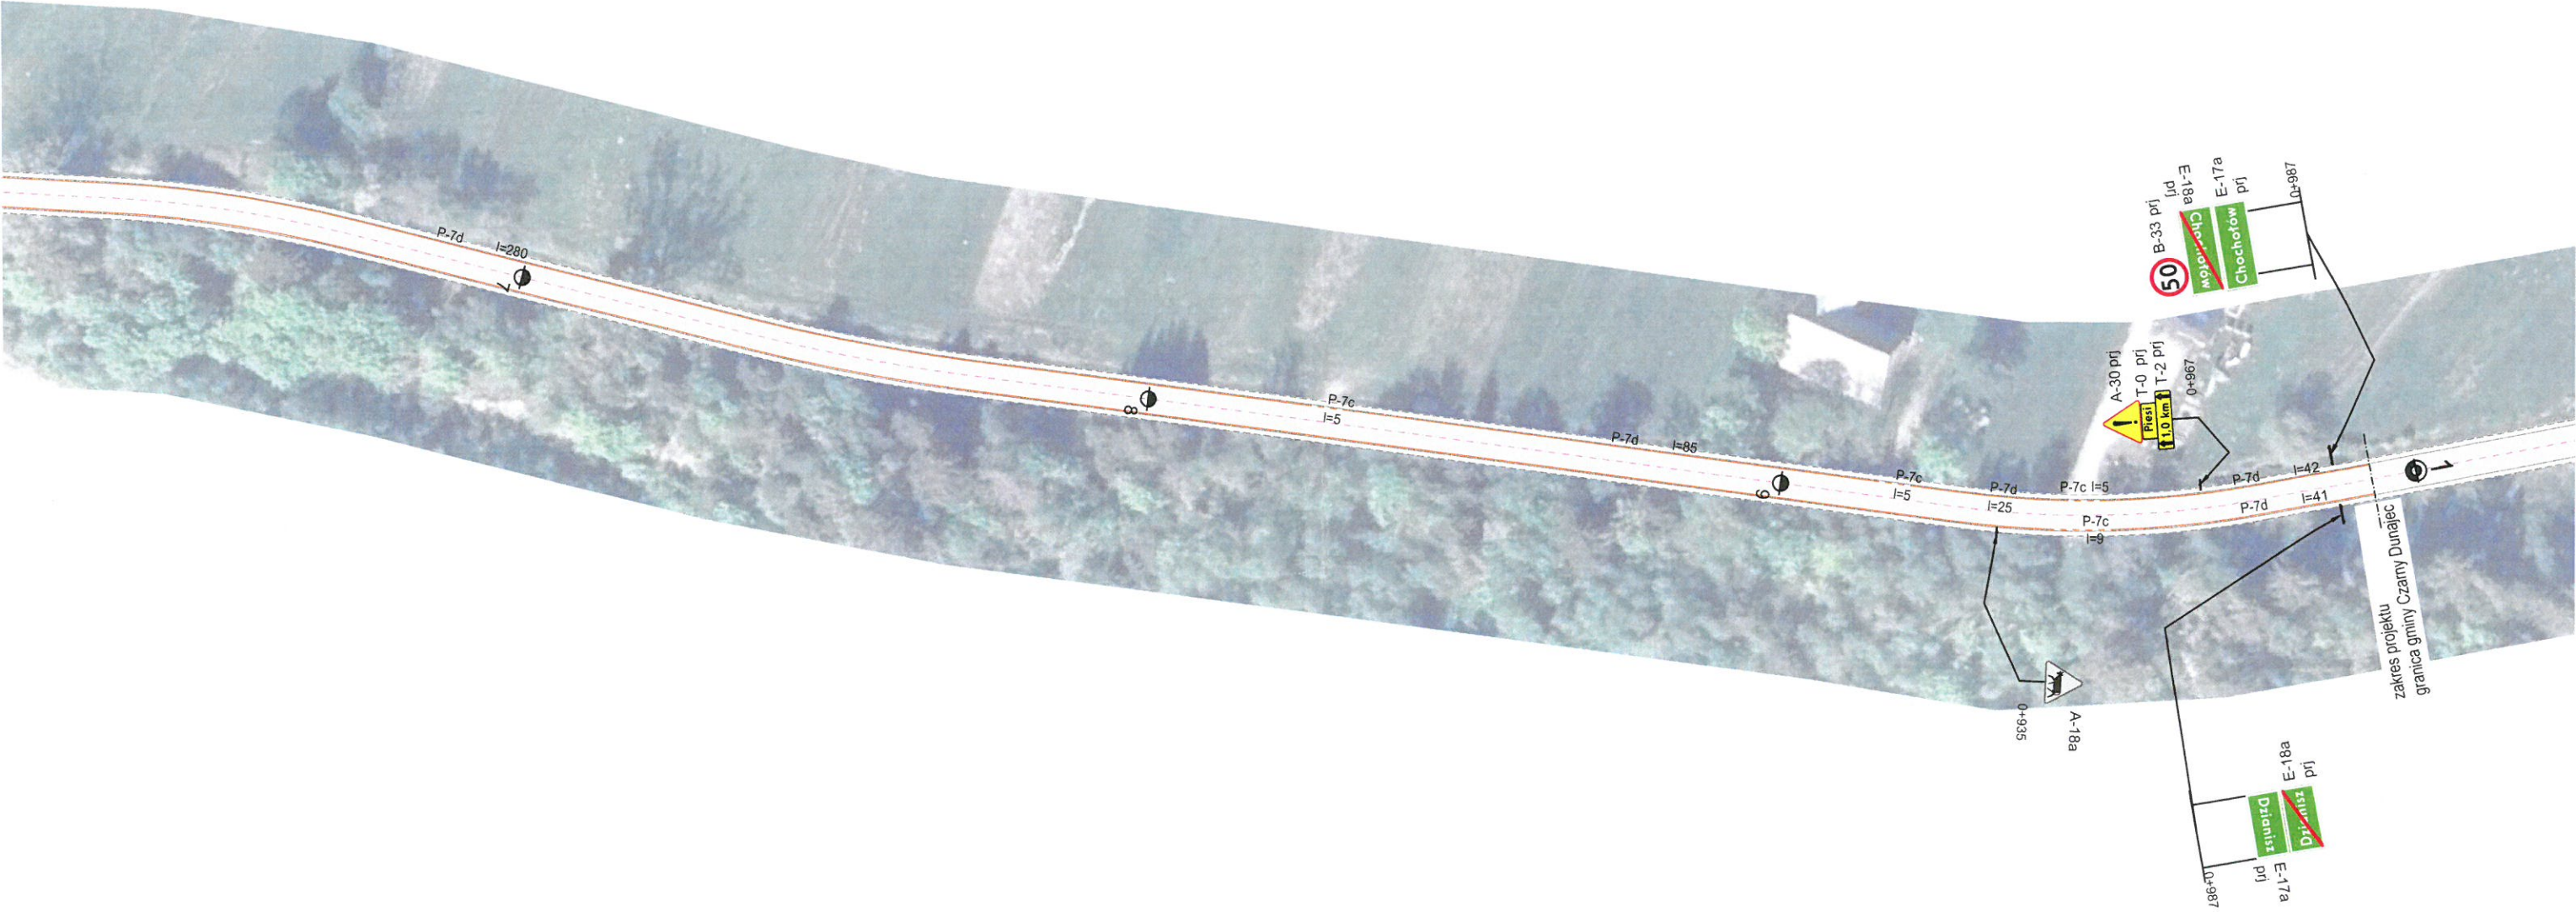


Data: sierpień 2019


Podpis: 



Uwaga:
Linie P-7d przerwać na zjazdach nie
uwzględnionych w opracowaniu
linią P-7c, w porozumieniu z zarządcą
drogi i organem zarządzającym ruchem.

LEGENDA:

	B-33 prj	projektowane ozn. pionowe		krawędź jezdni (krawężnik)
				krawędź jezdni (bez krawężnika)
	D-15	istniejące ozn. pionowe		krawędź pobocza
		istniejące ozn. poziome		
		projektowane ozn. poziome		

Inżynieria ruchu drogowego Marcin Mastalski tel. 888 957 477 mastalski@gmail.com	Zleceniodawca:		Nazwa zadania:		Skala: 1:1000
			Projekt stałej organizacji ruchu dla drogi gminnej Chochołów – droga "Do Działisza" na terenie gminy Czarny Dunajec		Nr Rys: 3.03
	Gmina Czarny Dunajec ul. J. Piłsudskiego 2 34-470 Czarny Dunajec		Adres Obiektu: powiat nowotarski, gmina Czarny Dunajec, miejscowość Chochołów		Data: sierpień 2019
			Przedmiot Rysunku: Plan sytuacyjny - oznakowanie projektowane	Projektant: mgr inż. Marcin Mastalski	Podpis: 