


**REMONT DROGI ROLNICZEJ**  
**nr ewid.6104, 6122**  
**w Podszklu**  
**Urząd Gminy Czarny Dunajec**  
**Długość 0,05 km – „Do Głodów”**

**PRZEKRÓJ TYPOWY**

Skala : 1 : 50/25

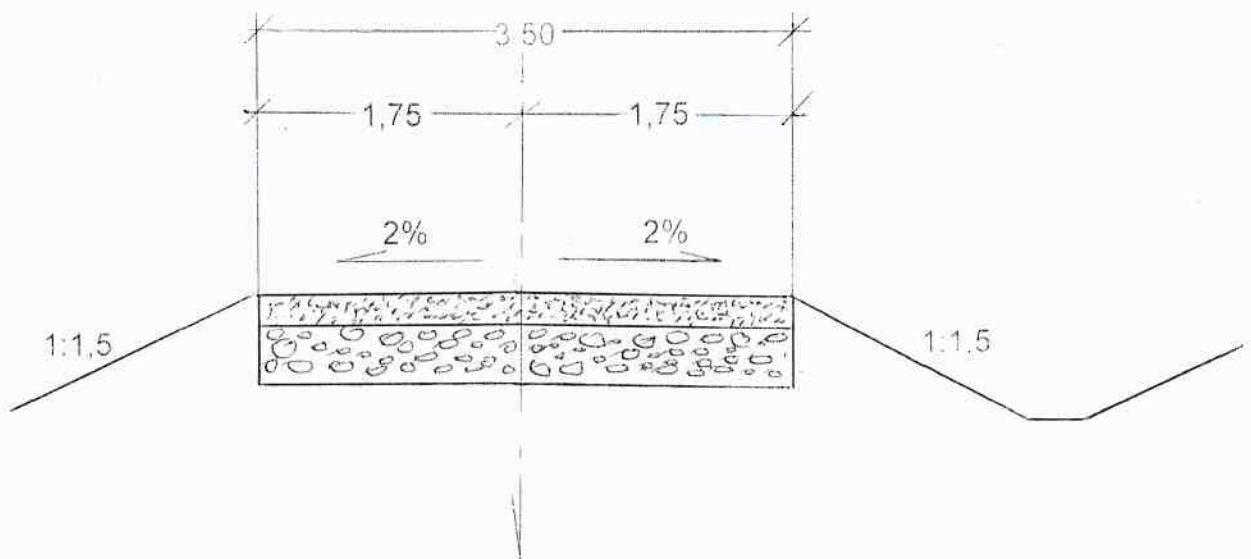

Górna w-stwa podb. z kruszywa łamanego gr. 10cm

Dolna w-stwa podb. z kruszywa naturalnego gr. 20cm

PROJEKTOWANIE I NADZORY  
mgr inż. Edward Wójcik  
Upr. bud. GAS 824/A 34/82  
34-500 Zakopane, ul. Walkosze 3  
NIP 736-106-34 REGON 490367117