


**REMONT DROGI ROLNICZEJ**  
nr ewid. 17925  
w Cichym  
**Urząd Gminy Czarny Dunajec**  
Długość 0,25 km – „Lańdowska”

**PRZEKRÓJ TYPOWY**

Skala : 1 : 50/25

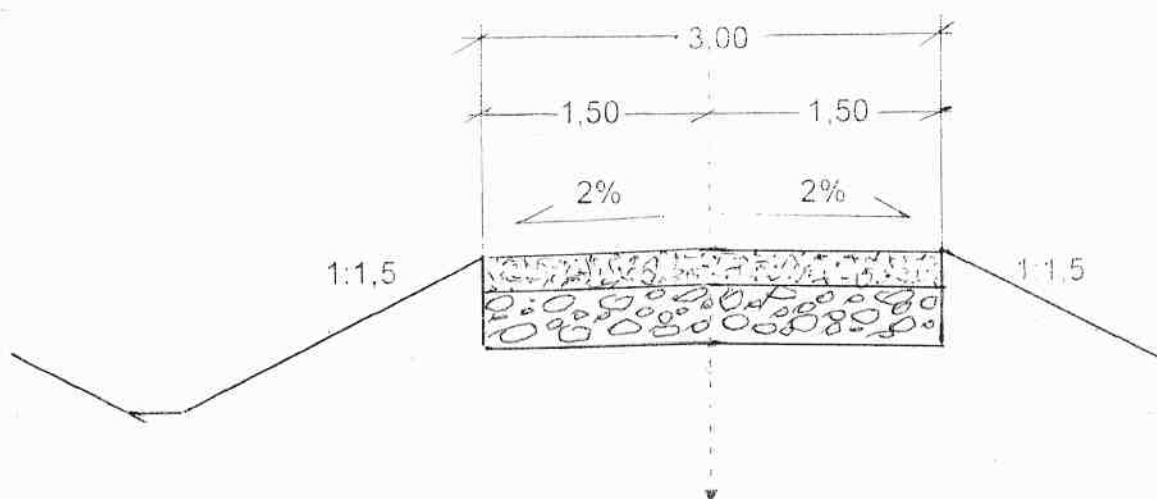

Górna w-stwa podb. z kruszywa łamanego gr. 10cm

Dolna w-stwa podb. z kruszywa naturalnego gr. 20cm

PROJEKTOWANIE I NADZORY  
mgr inż. Edward Wójcik  
Upr. bud. GŚ 834/A-34/82  
34-500 Zakopane, ul. Walkosze 3  
NIP 736-106-34-16 REGON 490367117