


**REMONT DROGI ROLNICZEJ**  
**nr ewid. 2906**  
**w Dziale**  
**Urząd Gminy Czarny Dunajec**  
**Długość 0,40 km – „ Przed Oknami – Ku Turbinie ”**

**PRZEKRÓJ TYPOWY**

Skala : 1 : 50/25

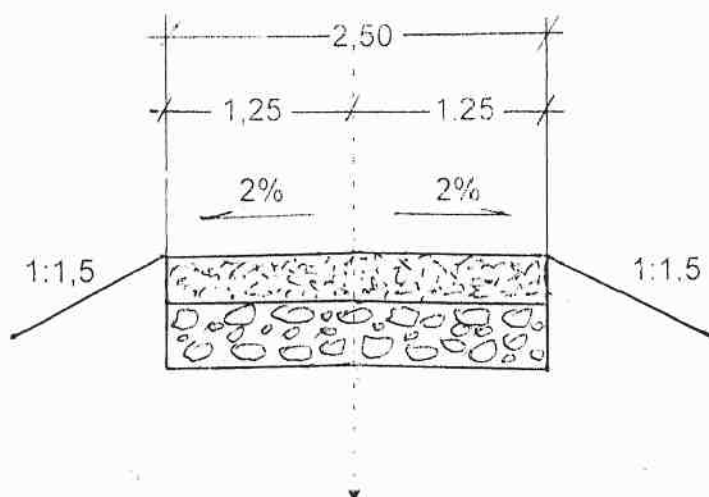

Górna w-stwa podb. z kruszywa łamanego gr. 15cm

Istniejąca w-stwa podb. z kruszywa naturalnego gr. 20cm

PROJEKTOWANIE I NADZORY  
mgr inż. Edward Wójcik  
Upr. bud. GAS 834/A-34/82  
34-500 Zakopane, ul. Walkosze 3  
NIP 736-106-34-16/REGON 490367117