


**REMONT DROGI ROLNICZEJ**  
**nr ewid.11845**  
**w Starym Bystrym**  
**Urząd Gminy Czarny Dunajec**  
**Długość 0,58 km – „ Bobocyna ”**

**PRZEKROJE TYPOWE**

Skala : 1 : 50/25


**Odcinek 1 – długości 0,10 km**

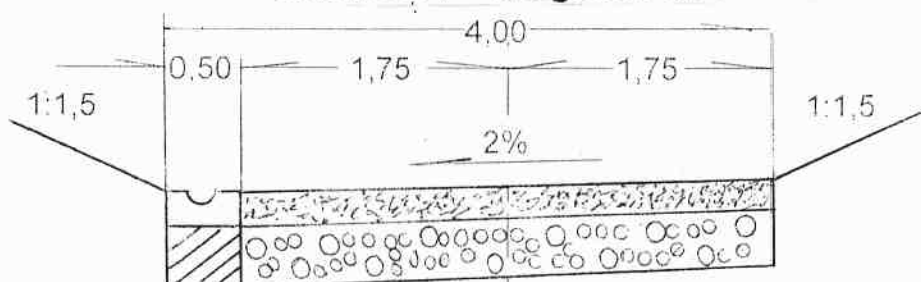

Ściek pref. 50\*50\*16  
na ławie bet. gr. 20 cm

Górna w-stwa podb. z kruszywa łamanego gr. 10cm  
Dolna w-stwa podb. z kruszywa naturalnego gr. 20cm

**Odcinek 2 – długości 0,48 km**

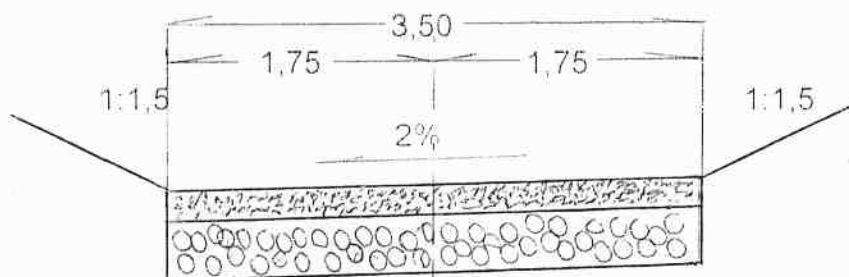

Górna w-stwa podb. z kruszywa łamanego gr. 10cm  
Dolna w-stwa podb. z kruszywa naturalnego gr. 20cm

**PROJEKTOWANIE I NADZORY**  
*mgr inż. Edward Wójcik*  
Upr. bud. GAS 834/A-34/82  
34-500 Zakopane, ul. Wałkosze 3  
NIP 736-100-34-16/REGON 490367117