


REMONT DROGI ROLNICZEJ
nr ewid. 10998
w Ratułowie
Urząd Gminy Czarny Dunajec
Długość 0,20 km – „Masnówka k/ Sawicka”

PRZEKRÓJ TYPOWY
Skala : 1 : 50/25

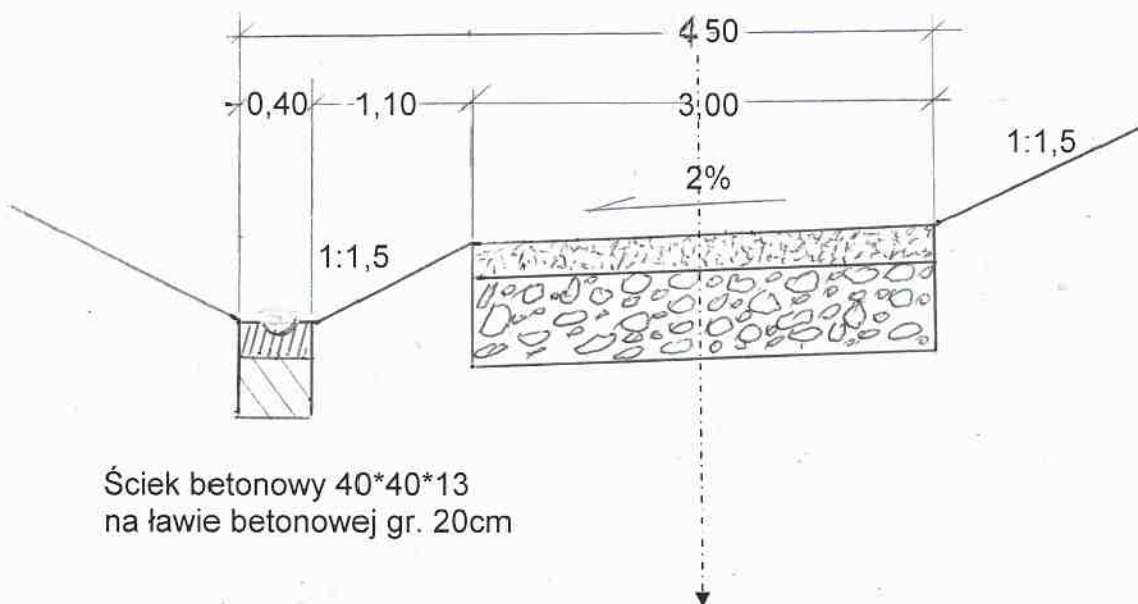

Górna w-stwa podb. z kruszywa łamanego gr. 10cm

Dolna w-stwa podb. z kruszywa naturalnego gr. 30cm