


REMONT DROGI ROLNICZEJ
nr ewid. 4224
w Pieniążkowicach
Urząd Gminy Czarny Dunajec
Długość 0,20 km – „Karwaczki”

PRZEKRÓJ TYPOWY

Skala : 1 : 50/25

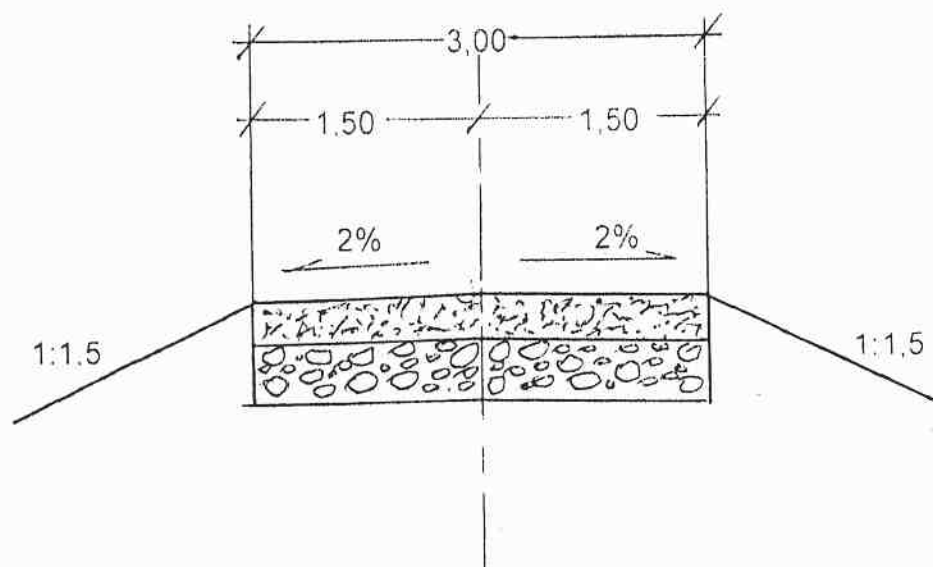

Górna w-stwa podb. z kruszywa łamanego gr. 15cm

Istniejąca podbudowa z pospółki naturalnej gr. 20cm

PROJEKTOWANIE I NADZORY
mgr inż. Edward Wójcik
Upr. bud. GAS-834/A-34/S2
34-500 Zakopane, ul. Walkosze 3
NIP 736-106-34-16 REGON 490367117