


ODBUDOWA DROGI GMINNEJ
nr ewid.18008/1 w Cichym
Urząd Gminy Czarny Dunajec
Km 0+350 – 1+100 „ Śliwcorzowa ”

PRZEKROJE TYPOWE

Skala : 1 : 50

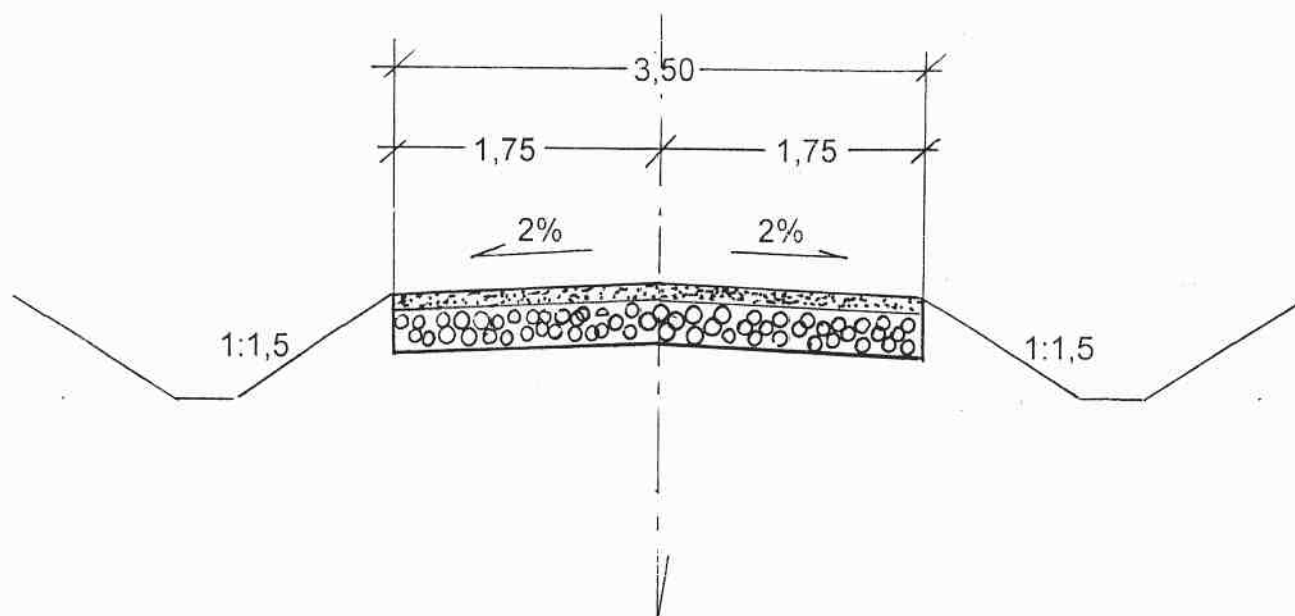

Górna w-stwa podb. z kruszywa łamanego gr. 10cm
Dolna w-stwa podb. z kruszywa naturalnego gr. 30cm