


ODBUDOWA DROGI GMINNEJ
nr ewid. 11857 w Starym Bystrym
Urząd gminy Czarny Dunajec
Km 0+000 – 0+500 „Wróblowa”

PRZEKROJ TYPOWY
Skala : 1 : 50

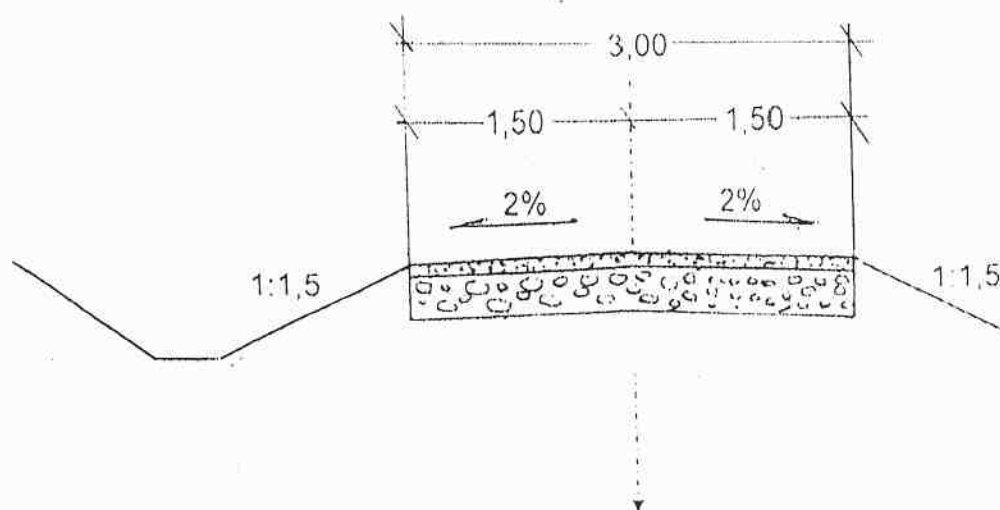

Górna w-stwa podb. z kruszywa łamanego gr. 10cm

Dolna w-stwa podb. z kruszywa naturalnego gr. 30 cm