


ODBUDOWA DROGI GMINNEJ
nr ewid. 7574/1 w Koniówce
Urząd gminy Czarny Dunajec
Km 0+050 – 0+500 „Za Ulicą”

PRZEKROJE TYPOWE

Skala : 1 : 50

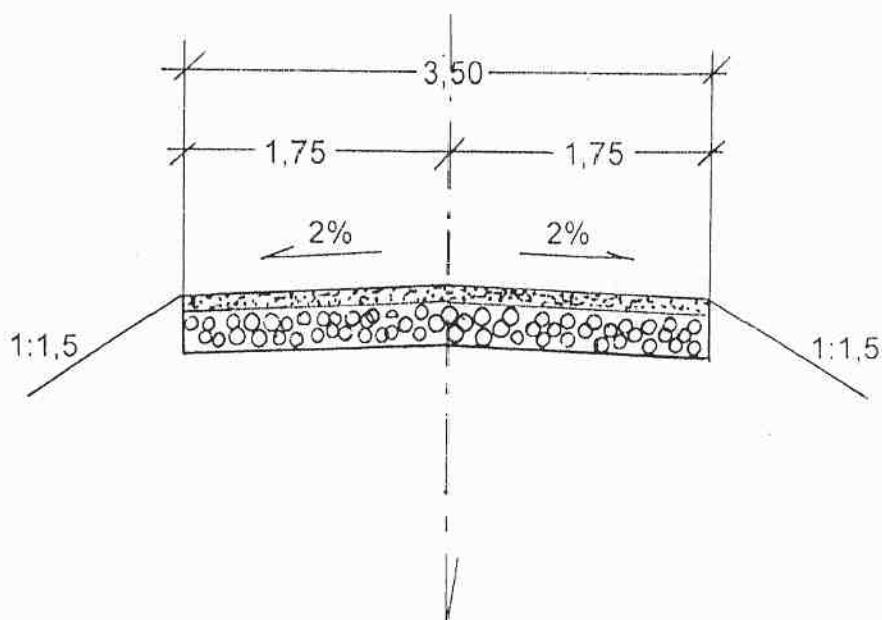

Górna w-stwa podb. z kruszywa łamanego gr. 10cm

Dolna w-stwa podb. z kruszywa naturalnego gr. 30cm