


**ODBUDOWA DROGI GMINNEJ**  
**nr ewid. 7491/1 w Czarnym Dunajcu**  
**Urząd gminy Czarny Dunajec**  
**Km 0+750 – 1+250 „Zwadówka”**

**PRZEKROJE TYPOWE**

Skala : 1 : 50

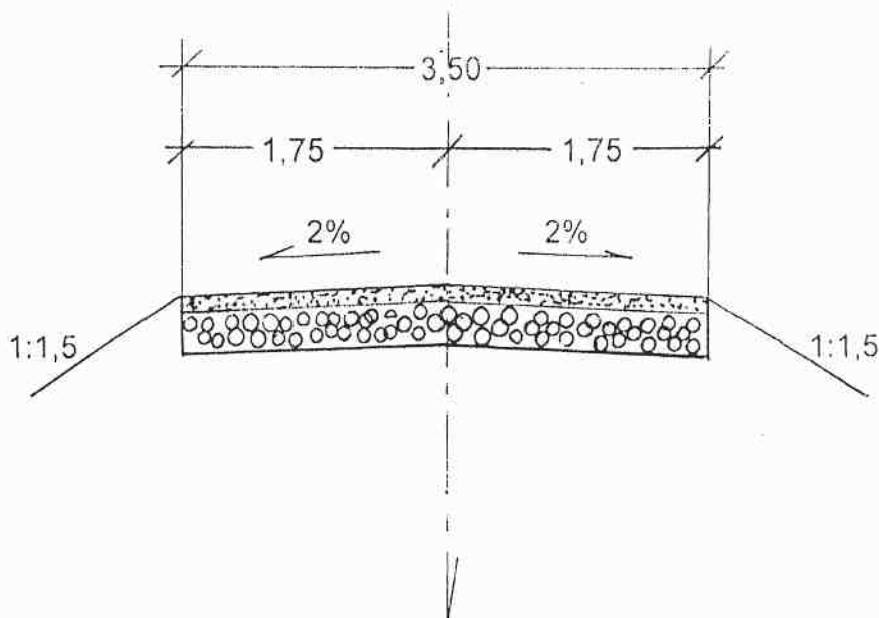

Górna w-stwa podb. z kruszywa łamanego gr. 10cm  
Dolna w-stwa podb. z kruszywa naturalnego gr. 30cm