


ODBUDOWA DROGI PO POWODZI
w Cichym
Urząd Gminy Czarny Dunajec
km 0+000-0+830 „Zoki”

PRZEKRÓJ TYPOWY

km 0+190-0+830

Skala 1:25

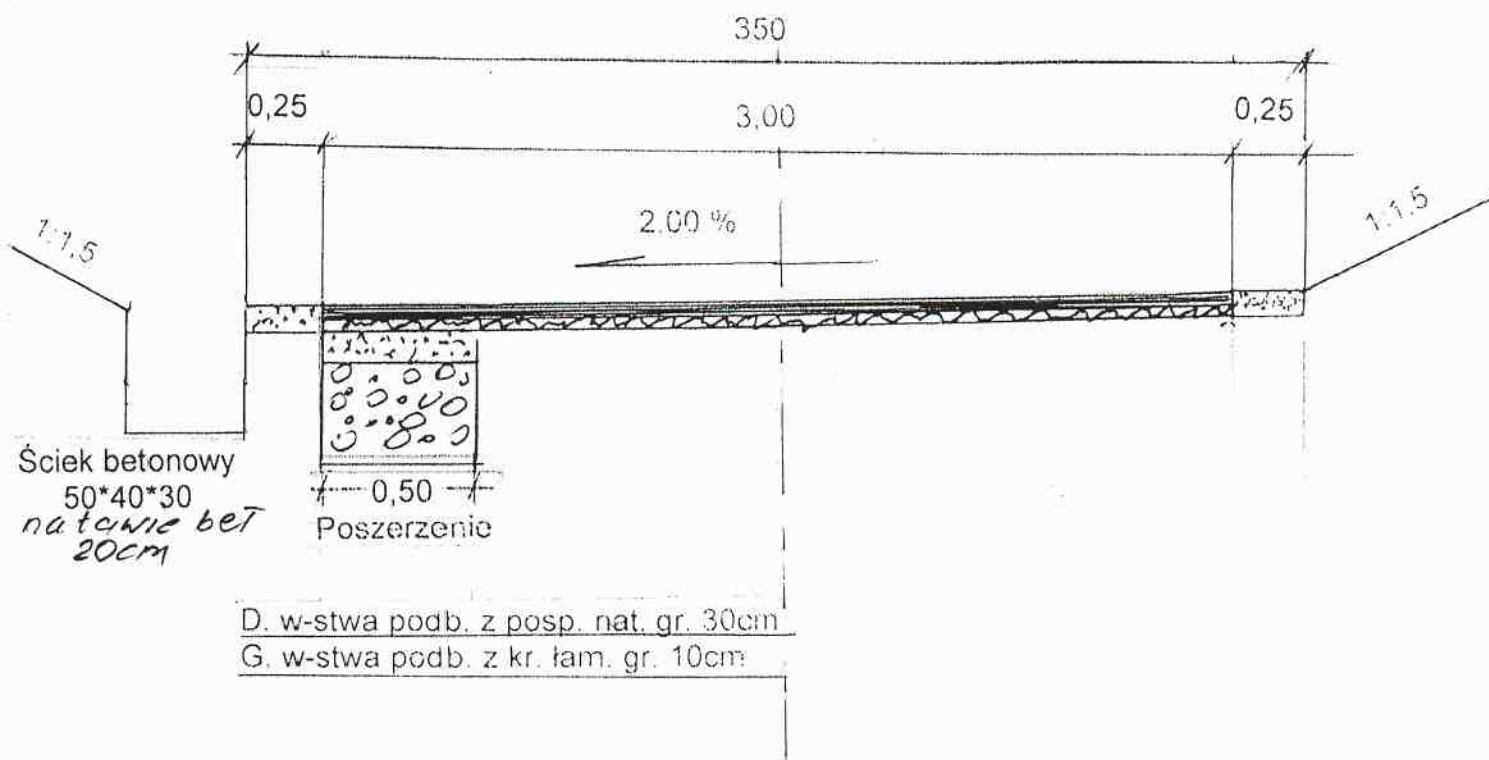

Nawierzchnia bitumiczna grubości 5cm + pobocza tłuczniowe grub. 8cm

Wyrównanie istniejącej nawierzchni bitumicznej masą śr. grub. 3cm


Istniejąca zniszczona nawierzchnia bitumiczna

ODBUDOWA DROGI PO POWODZI
w Cichym
Urząd Gminy Czarny Dunajec
km 0+000-0+830 „Zoki”

PRZEKRÓJ TYPOWY

km 0+000-0+190

Skala 1:25

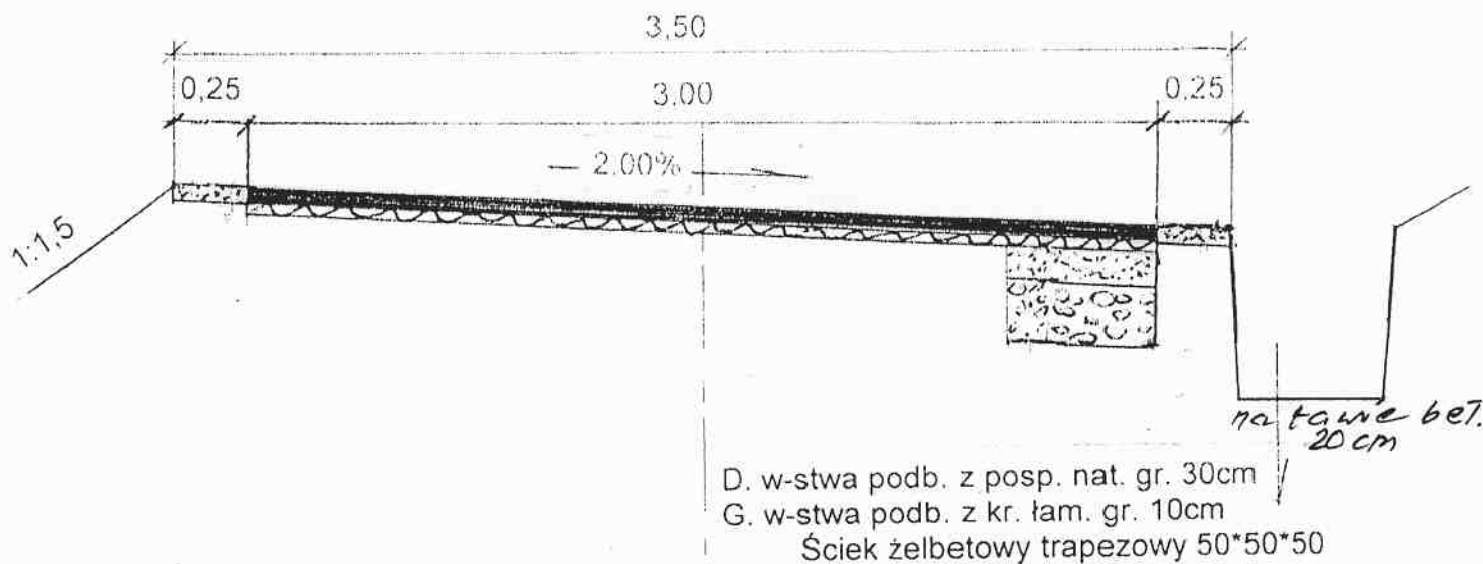

Nawierzchnia bitumiczna grubości 5cm + pobocza tłuczniowe grub. 8cm

Wyrównanie istniejącej nawierzchni bitumicznej masą śr. grub. 3cm

Istniejąca zniszczona nawierzchnia bitumiczna