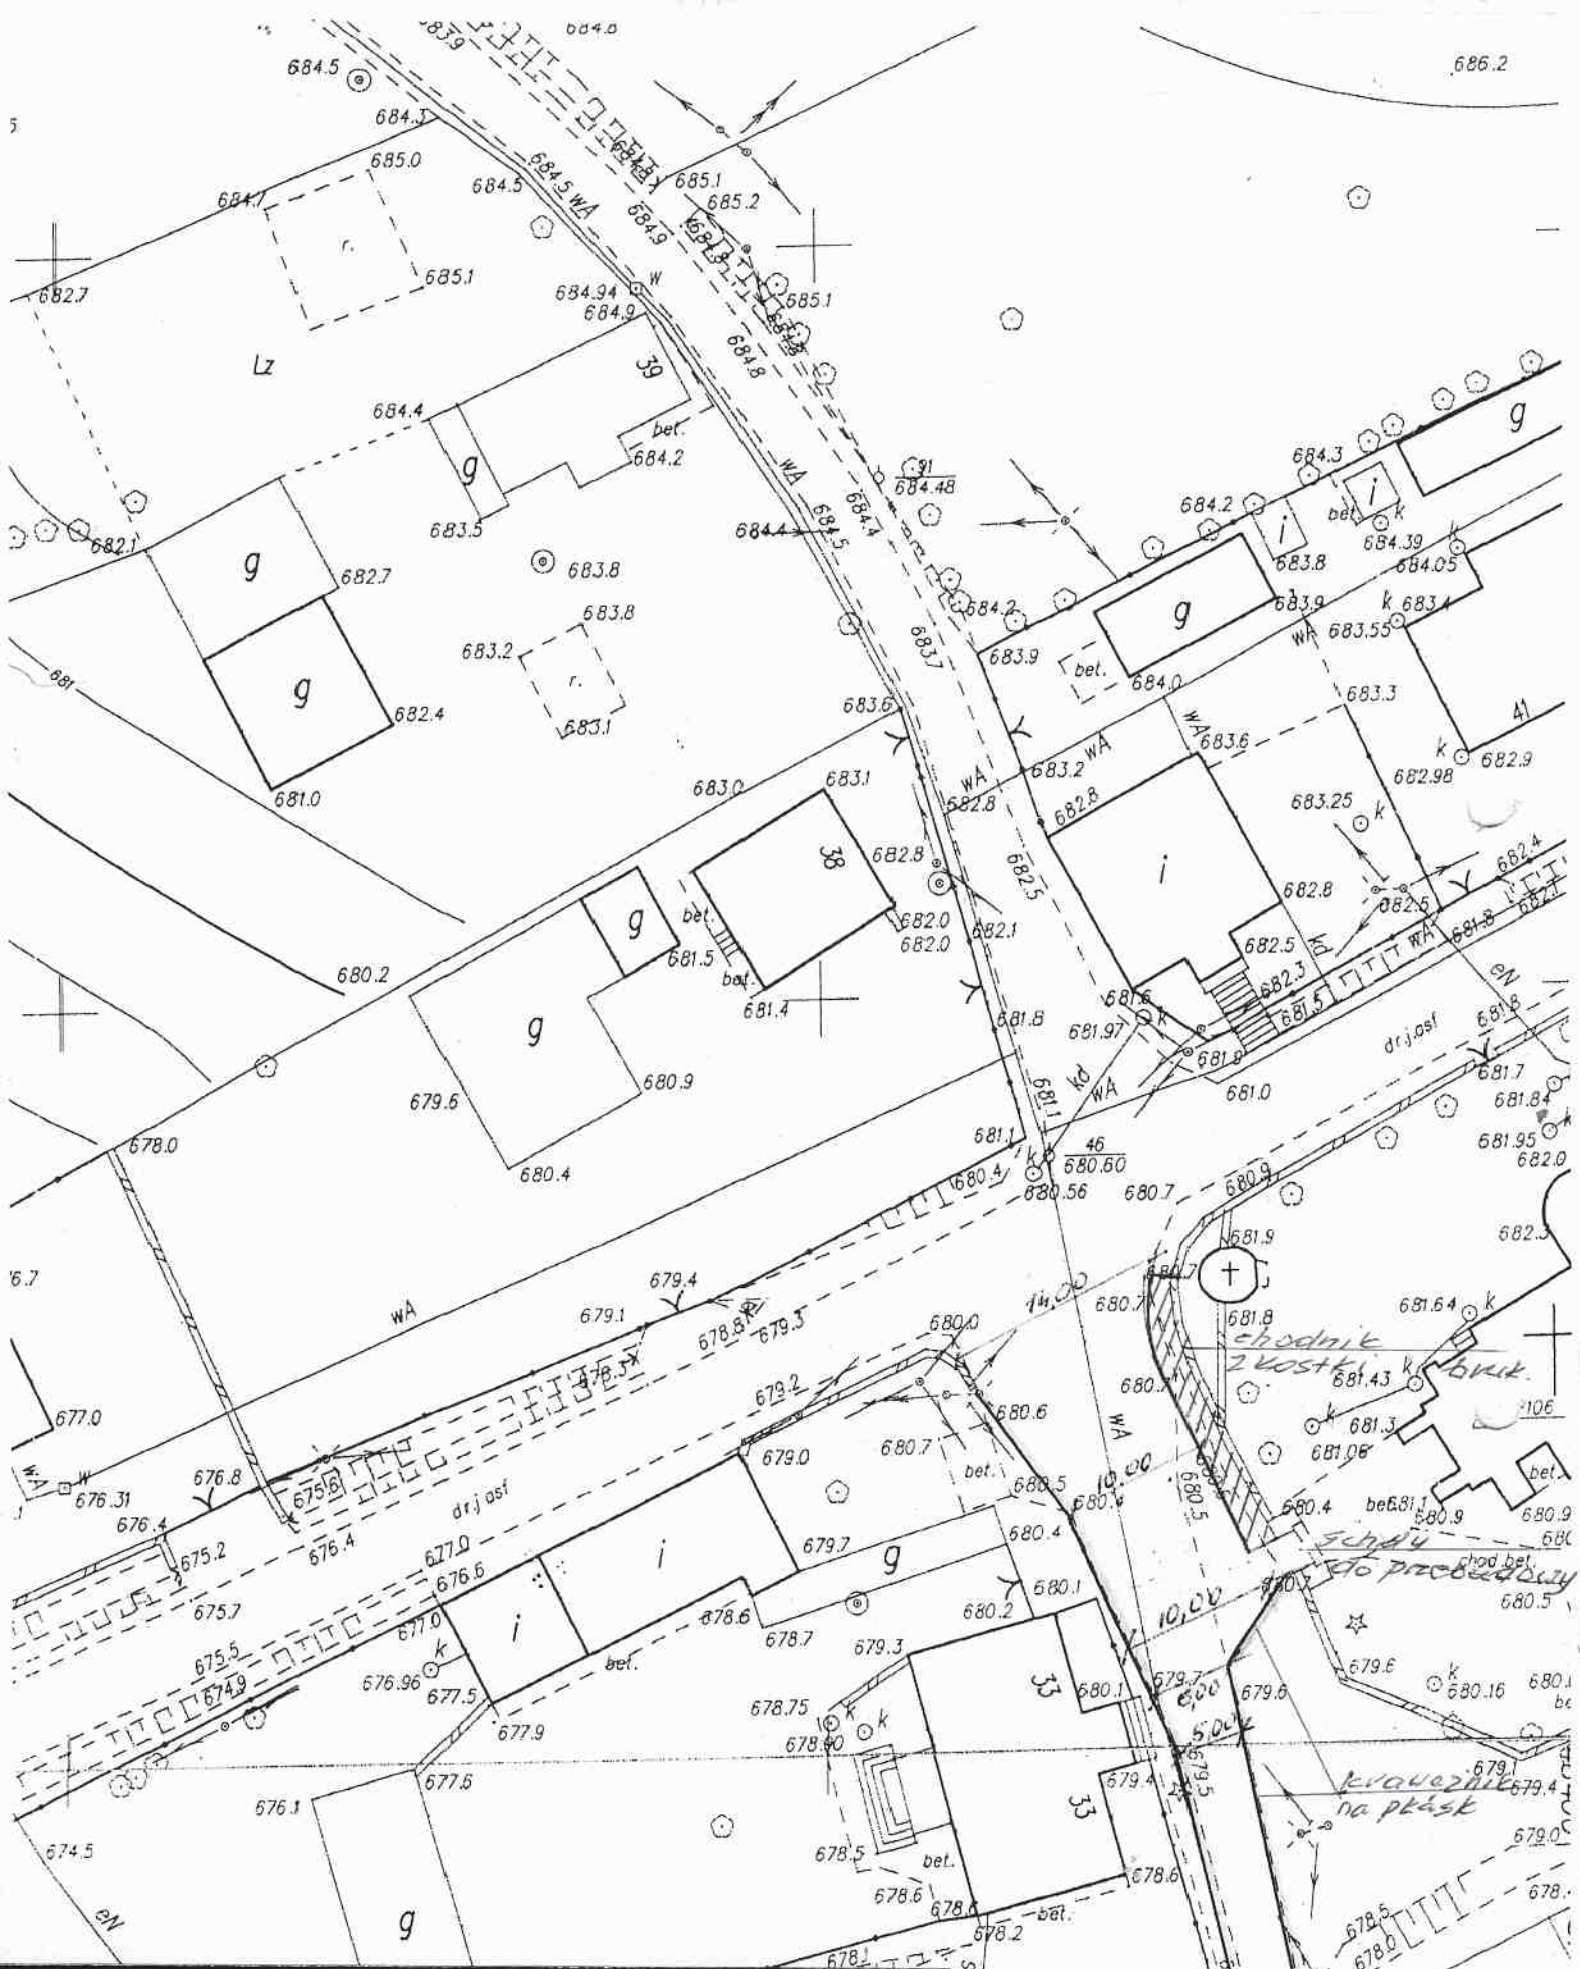

Opracował : Edward Wójcik	OBIEKT	**Szkic sytuacyjny remontu drogi gminnej nr. 11012/1 Odrowąż „ Sołtystwo „** Skala 1:500
GAS 834/A-34/82	ADRES	**U.G w Czarnym Dunajcu**