


**Odbudowa drogi gminnej dotkniętej klęską
intensywnych opadów deszczu
w Ratułowie
Urząd Gminy Czarny Dunajec
0+200 – 0+270 „ Szeligówka „**

PRZEKRÓJ TYPOWY

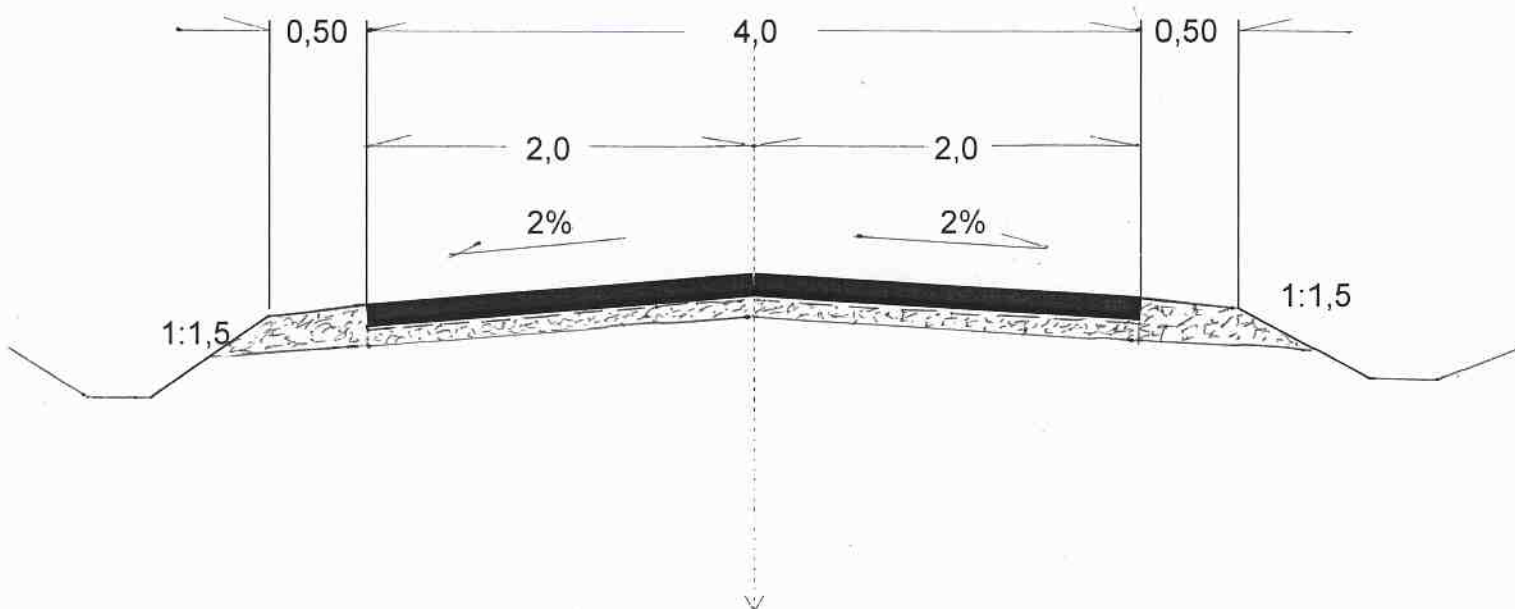

Nawierzchnia bitumiczna w-stwa scieralna grubości 4 cm + Pobocza grubości 15cm

W-stwa wiążąca grubości 4 cm

Siatka poliestrowa 40kN/m.

Wyrównanie istniejącej nawierzchni frezem bitumicznym


**Odbudowa drogi gminnej dotkniętej klęską
intensywnych opadów deszczu**

w Ratułowie

Urząd Gminy Czarny Dunajec

0+000 – 0+200 „ Szeligówka „

PRZEKRÓJ TYPOWY

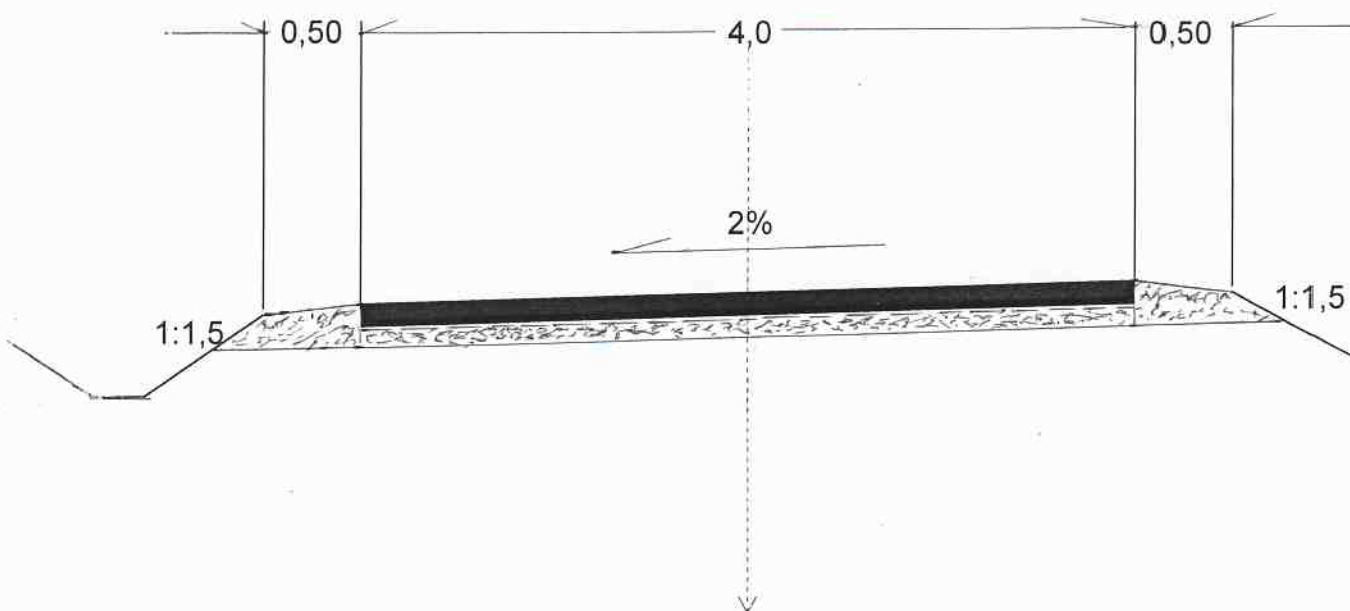

Nawierzchnia bitumiczna w-stwa scieralna grubości 4 cm + Pobocza grubości 15cm

W-stwa wiążąca grubości 4 cm

Siatka poliestrowa 40kN/m.

Wyrównanie istniejącej nawierzchni frezem bitumicznym