


REMONT DROGI ROLNICZEJ
nr ewid. 3652/1
we Wróblówce
Urząd Gminy Czarny Dunajec
km 0+785+0+915, dł. 0,13 km „ Na Chracę „

PRZEKRÓJ TYPOWY
Skala 1:50/25

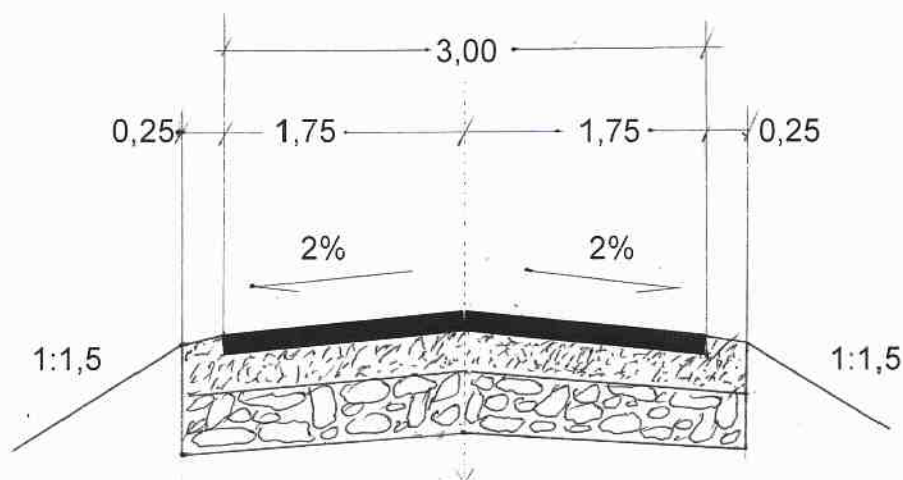

Nawierzchnia bitumiczna w-stwa ścieralna grubości 6 cm + pobocza grubości 8 cm
Górna w-stwa podbudowy z kruszywa łamanego grub. 10 cm
Dolna w-stwa podbudowy z pospółki naturalnej grub. 20 cm