


REMONT DROGI ROLNICZEJ
nr ewid. 2706
w Załucznym
Urząd Gminy Czarny Dunajec
km 0+000+0+085, dł. 0,085 km „ Szymusiakowa „

PRZEKRÓJ TYPOWY


Skala 1:50/25
km 0+000-0+055

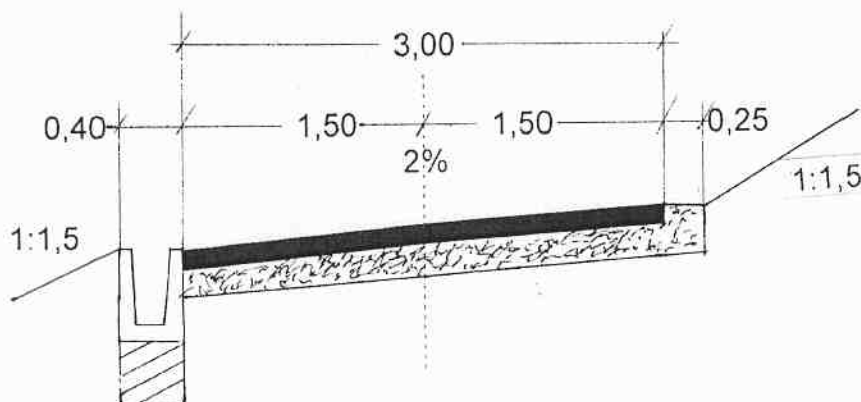

Umocnienie rowu ściekiem 50*40*30
na ławie betonowej grub. 20 cm

Nawierzchnia bitumiczna w-stwa ścieralna grubości 6 cm + pobocza grubości 8 cm
W-stwa górna podbudowy z kruszywa łamanego grub. 10 cm

km 0+055-0+085

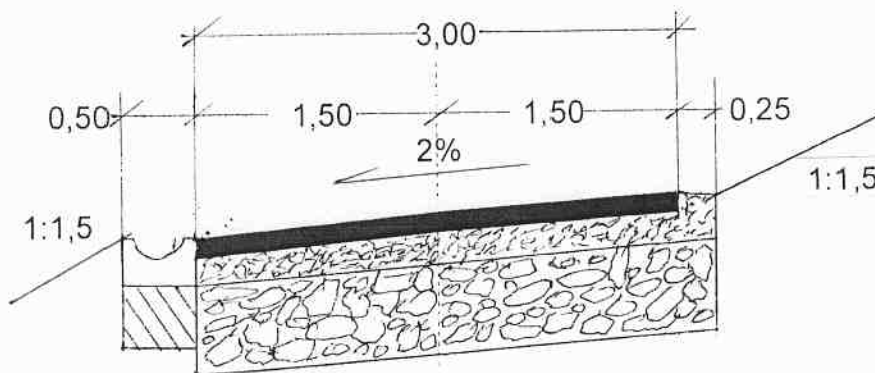

Umocnienie rowu ściekiem 50*50*15
na ławie betonowej grub. 20 cm

Nawierzchnia bitumiczna w-stwa ścieralna grubości 6 cm + pobocza grubości 8 cm
W-stwa górna podbudowy z kruszywa łamanego grub. 10 cm
W-stwa dolna podbudowy z pospółki naturalnej grub. 30 cm

PROJEKTOWANIE I NADZORY
mgr inż. Edward Wójcik
Upr. bud. GAS 834/A-34/82
34-500 Zakopane, ul. Walkosze 3
NIP 736-106-34-15 REGON 490367117