


REMONT DROGI ROLNICZEJ
nr ewid. 4220
w Pieniążkowicach
Urząd Gminy Czarny Dunajec
km 0+000-0+090 dł. 0,09 km „ Kościół - Cmentarz ”

PRZEKRÓJ TYPOWY
Skala : 1 : 50/25

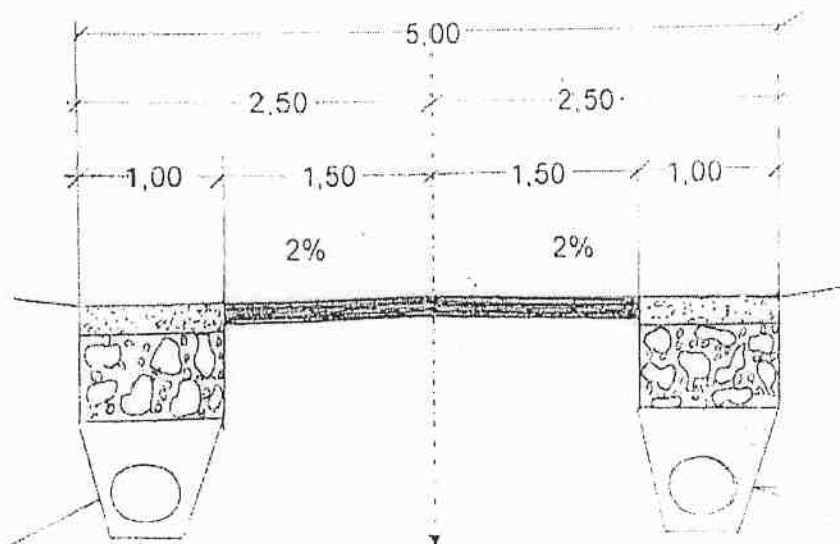

Kanał z rur betonowych „Vipro” #40

Kanał z rur betonowych „Vipro” #40

Istniejąca nawierzchnia bitumiczna szer. 3,0 m

Górna w-stwa podb. z kruszywa łamanego na poszerzeniach szer. 1,0 m, gr. 10 cm

Dolna w-stwa podb. z kruszywa naturalnego na poszerzeniach szer. 1,0 m, gr. 30 cm