


REMINT DROGI ROLNICZEJ
nr ewid. 9340
w m-ści Czarny Dunajec
Urząd Gminy Czarny Dunajec
km 0+720+1+070 „ Gubałowa „

PRZEKRÓJ TYPOWY

Skala 1:50/25

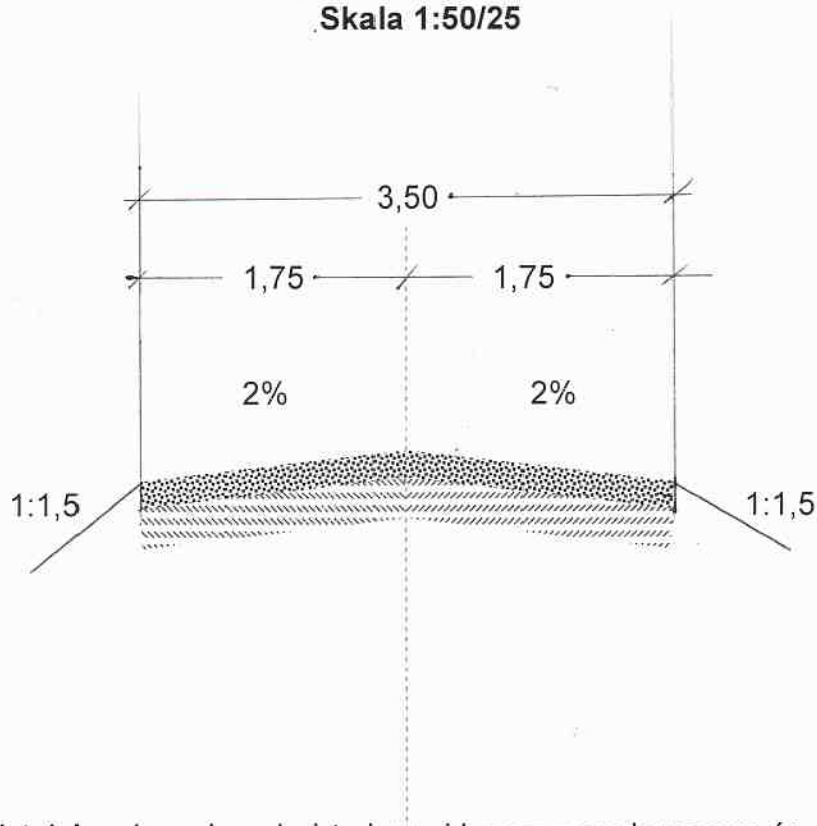

Wyrównanie istniejącej nawierzchni żwirowej kruszywem łamanym śr. grub. 10 cm
Istniejąca nawierzchnia żwirowa