


REMONT DROGI ROLNICZEJ
nr ewid. 11017
w Chochołowie
Urząd Gminy Czarny Dunajec
km 0+000-1+100, dł. 1,10 km „ Gliniki do Koniówki ”

PRZEKRÓJ TYPOWY

Skala : 1 : 50/25

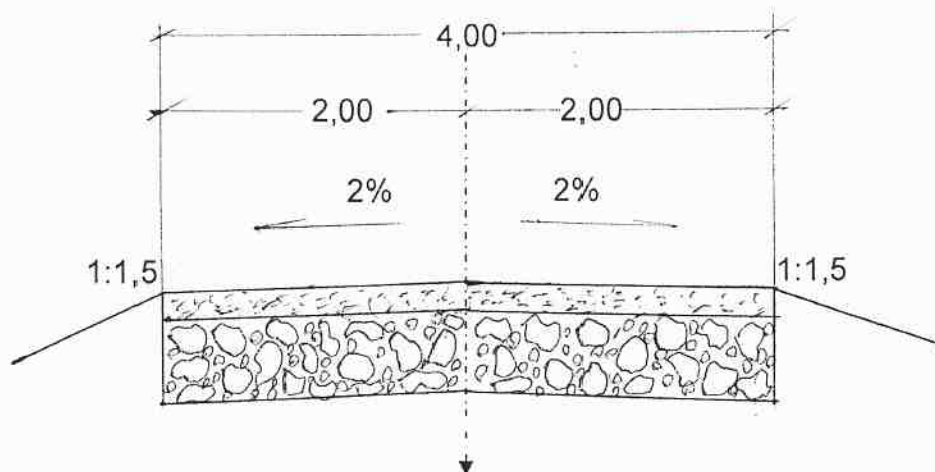

Górna w-stwa podb. z kruszywa łamanego gr. 10 cm

Dolna w-stwa podb. z kruszywa naturalnego gr. 30 cm

PROJEKTOWANIE I NADZORY
mgr inż. Edward Wójcik
Upr. bud. GAS 834/A-34/82
34-500 Zakopane, ul. Walkosze 3
NIP 736-196-34-16 REGON 490367117