

REMONT DROGI ROLNICZEJ

nr ewid. 17927, 17926/1


w Cichym

Urząd Gminy Czarny Dunajec

km 0+600-0+750, dł. 0,15 km „Łądowska „

PRZEKRÓJ TYPOWY

Skala : 1 : 50/25

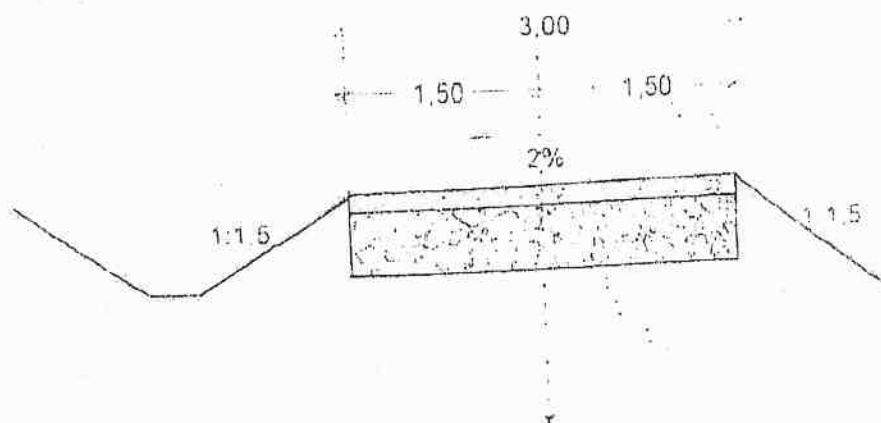

Górna w-stwa podb. z kruszywa łamanego gr. 8 cm

Dolna w-stwa podb. z kruszywa naturalnego gr. 25 cm