

REMONT DROGI ROLNICZEJ

nr ewid. 5005/2, 1761/1


w Odrowążu

Urząd Gminy Czarny Dunajec

km 0+000-0+400, dł. 0,40 km „ Na Polanę „

PRZEKRÓJ TYPOWY

Skala : 1 : 50/25

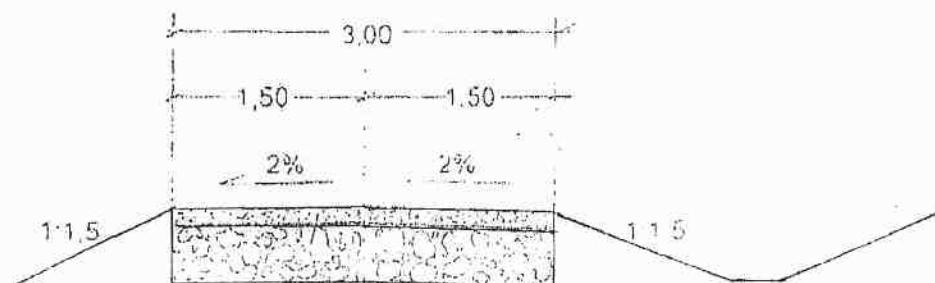

Górna w-stwa podb. z kruszywa łamanego gr. 8 cm

Dolna w-stwa podb. z kruszywa naturalnego gr. 20 cm