


**REMONT DROGI ROLNICZEJ**  
**nr ewid. 2906**  
**w Dziale**  
**Urząd Gminy Czarny Dunajec**  
**km 0+550-0+900, dł. 0,35 km – „ Ku Turbinie ”**

**PRZEKRÓJ TYPOWY**  
**Skala : 1 : 50/25**

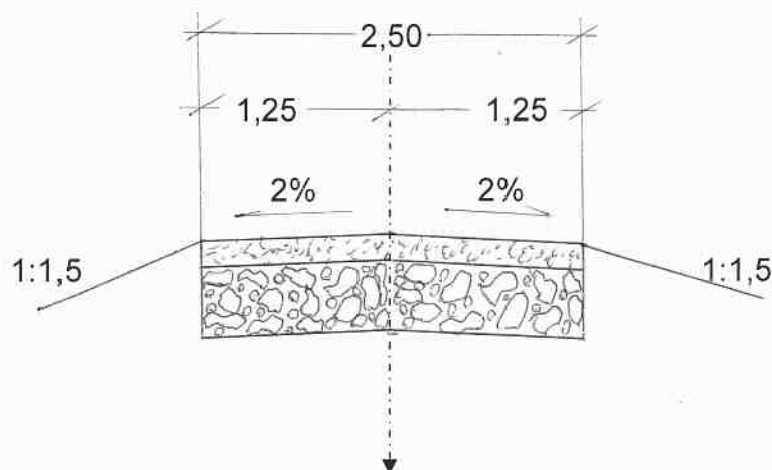

Górna w-stwa podb. z kruszywa łamanego gr. 10 cm

Dolna w-stwa podb. z kruszywa naturalnego gr. 25 cm

PROJEKTOWANIE I NADZORY  
mgr inż. Edward Wójcik  
Upr. bud. GAS 884/A-34/82  
34-500 Zakopane, ul. Walkosze 3  
NIP 730-106-34-16 REGON 490367117