


REMINT DROGI ROLNICZEJ
nr ewid. 13194
w m-ści Piekielnik
Urząd Gminy Czarny Dunajec
km 0+000+0+220 „ K/Pawlaka „

PRZEKRÓJ TYPOWY

Skala 1:50/25

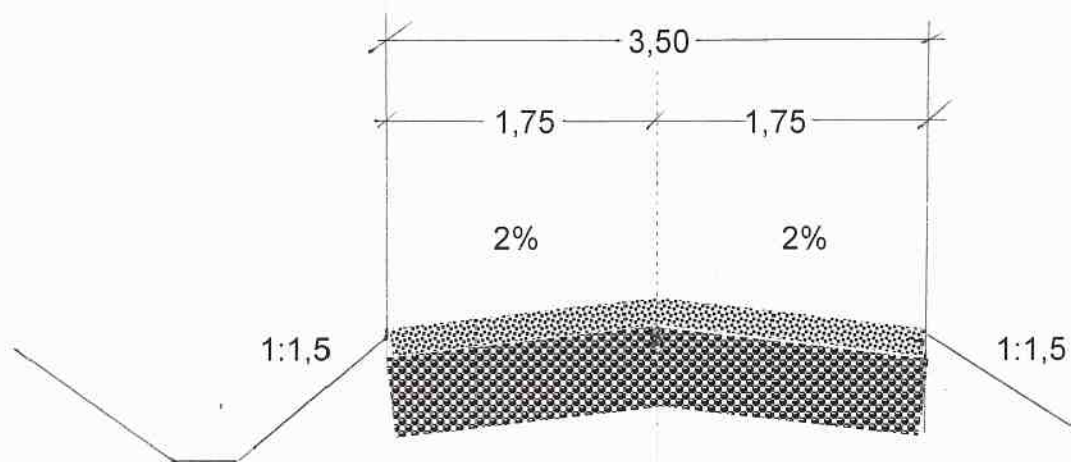

W-stwa klinująca z kruszywa łamanego śr. grub. 8 cm

W-stwa dolna podbudowy z pospółki naturalnej śr. grub. 30 cm