


REMONT DROGI ROLNICZEJ
nr ewid. 6185
w Podszklu
Urząd Gminy Czarny Dunajec
km 0+000+0+160, dł. 0,16 km „ Do Maśniców „

PRZEKRÓJ TYPOWY


Skala 1:50/25
 km 0+000-0+048

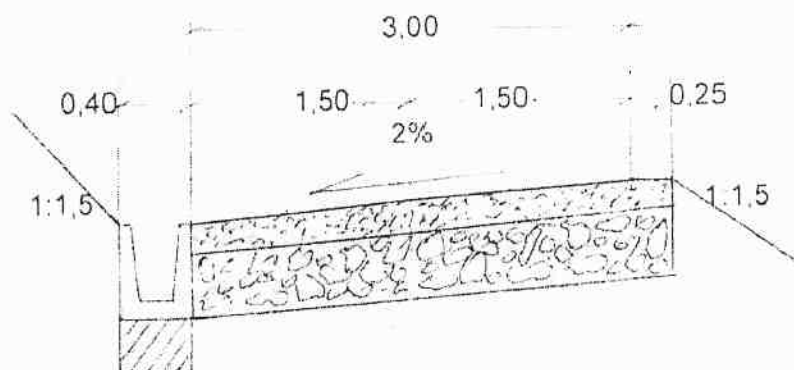

Umocnienie rowu ściekiem 50*40*30
 na ławie betonowej grub. 20 cm

W-stwa górna podbudowy z kruszywa łamanego grub. 10 cm
 W-stwa dolna podbudowy z pospółki naturalnej grub. 20 cm

km 0+048-0+160

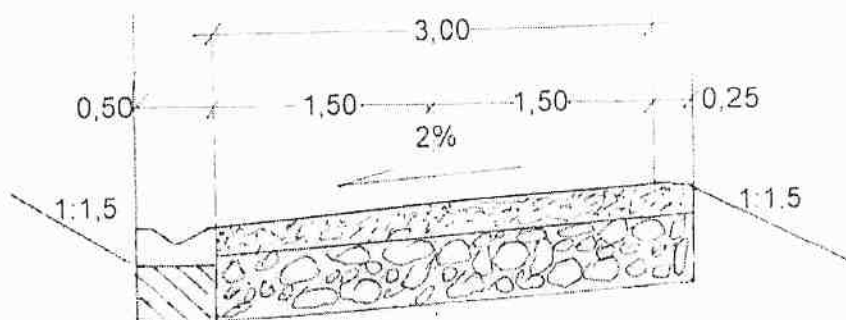

Umocnienie rowu ściekiem 50*50*15
 na ławie betonowej grub. 20 cm

W-stwa górna podbudowy z kruszywa łamanego grub. 10 cm
 W-stwa dolna podbudowy z pospółki naturalnej grub. 20 cm