


## MAPA SYTUACYJNO – WYSOKOŚCIOWA

DO CELÓW PROJEKTOWYCH  
SKALA 1:1000

arkusz 2  
obręb: Stare Bystre

Granice działek naniesiono kolorem zielonym

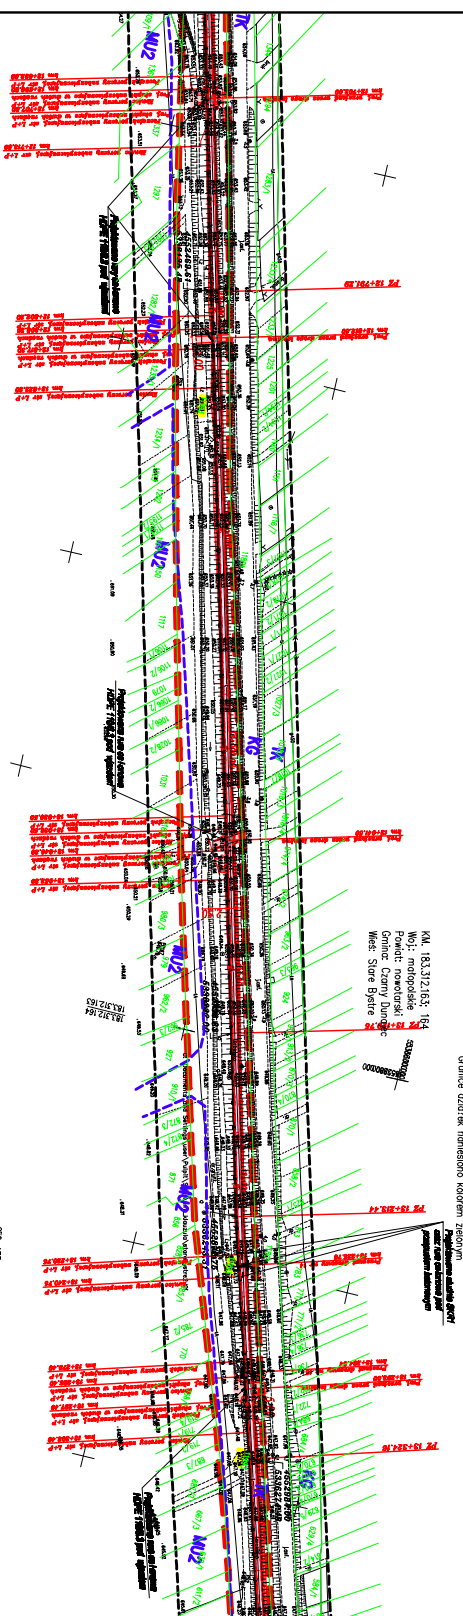

KM. 183.312.163; 164  
Woj.: małopolskie  
Powiat: nowotarski  
Gmina: Czarny Dunajec  
Wies: Stare Bystre

GEODEZJA I BUDOWNICTWO  
Justyna Polaczek  
34-470 Czarny Dunajec ul. Rynek 36  
tel./fax (0-18) 365 75 81

[illegible]