MAPA SYTUACYJNO – WYSOKOŚCIOWA
DO CELÓW PROJEKTOWYCH
SKALA 1:1000
arkusz 3
obrêb: Koniówka

Granice dzia?ek naniesiono kolorem zielonym

KM. 183.313.163; 211
KM. 182.424.204; 252
Woj.: małopolskie
Powiat: nowotarski
Gmina: Czarny Dunajec
Wieś: Koniówka

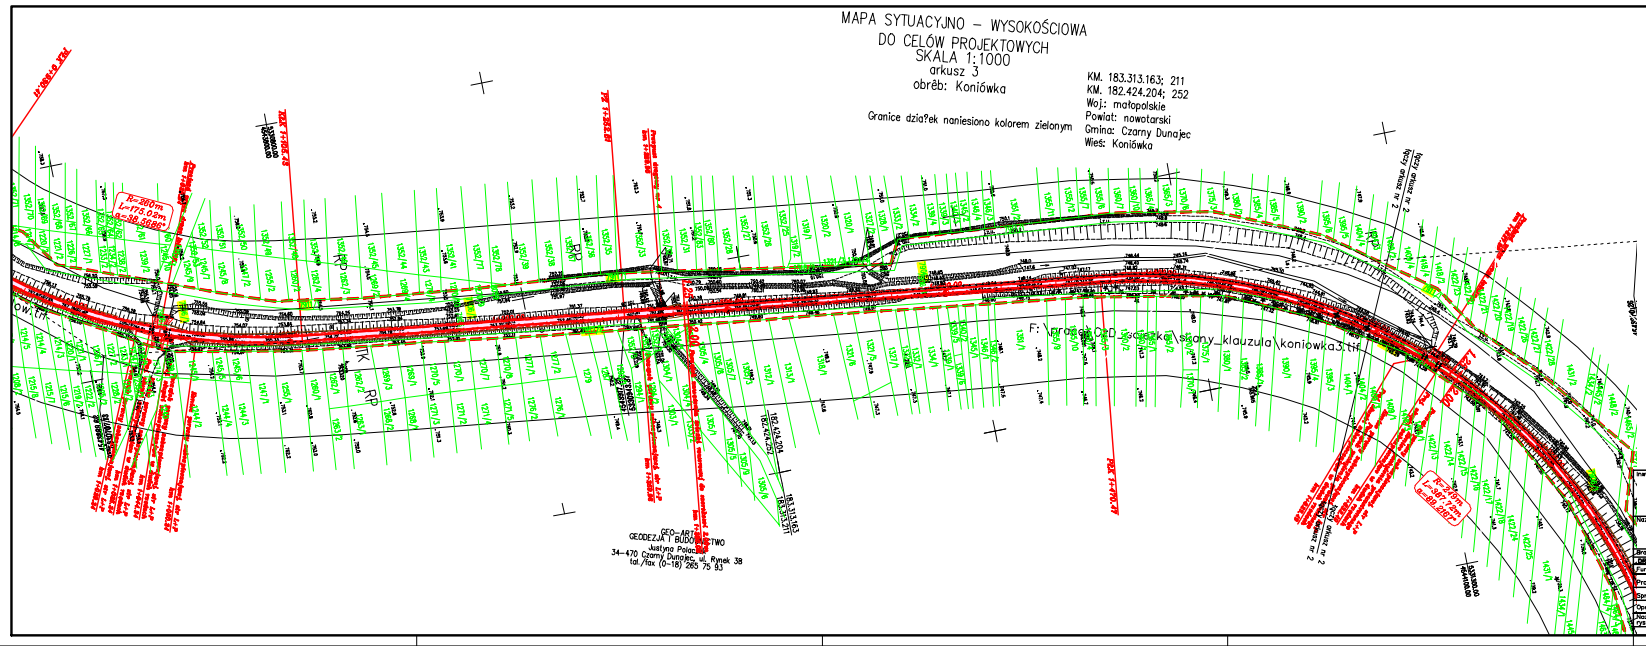

LEGENDA:

- ZAKRES WYKONAŃ O PODWALENIE NA BUDOWĘ
- ZYSTAJĄCY PAS DROGOWY ŁĄCZY POJEWÓDZKIEJ
- 7905 – DZIAŁKI OBJĘTE WYKONANIEM PODWALENIA NA BUDOWĘ
- PROJEKTOWANA OŚ ŚCIEŻKI ROWEROWEJ
- PROJEKTOWANA KRAWĘŻE ŚCIEŻKI ROWEROWEJ
- PROJEKTOWANA KRAWĘŻE PODUCZA
- PROJEKTOWANE OZNAKOWANIE POZIOMEJ
- PROJEKTOWANA POWIĘKSZ KARTOTYPOWANIA
- PROJEKTOWANA KRAWĘŻE SZLAMY
- PROJEKTOWANA KRAWĘŻE PLANTOWANIA
- PROJEKTOWANE PRZYPIS ŻELAZNE
- ORZEŁ DO WYCIĘCIA
- PROJEKTOWANA NADBUDOWANIA ŚCIEŻKI ROWEROWEJ
- PROJEKTOWANE PRZEJAZDY

Inwestor: Urząd Gminy Czarny Dunajec ul. Piłsudskiego 2 34-470 Czarny Dunajec	Biuro projektowe: GEO-ART GEODEZJA I BUDOWNICTWO mgr inż. Justyna Polaczek 34-470 Czarny Dunajec, ul. Mościckiego 2 biuro: Rynek 38		
Nazwa opracowania: **Historyczno – kulturowo – przyrodniczy szlak dookoła Tatr. Etap I, odcinek ścieżki rowerowej Nowy Targ – Sucha Hora. Ścieżka rowerowa na terenie Gminy Czarny Dunajec**			
Branża: DROGOWA	Adres obiektu budowlanego: Powiat: nowotarski	Miejscowość: Stare Bystre – Chochołów Województwo: małopolskie	Część: PROJEKT BUDOWLANY
Funkcja:	Imię, Nazwisko:	Uprawnienia:	Podpis:
Projektant:	mgr inż. Wojciech Radwański	nr ewid. 37/2003 ogr. podpisów bez sprawdzeń	
Sprawdzający:	mgr inż. Piotr Tarapacki	nr ewid. K-84/01 ogr. podpisów bez sprawdzeń	
Opracowała:	mgr inż. Kinga Obyrtacz		
Nazwa rysunku:	PLAN ZAGOSPODAROWANIA TERENU – cz. 2	Nr rys. 2.2	Skala: 1:1000
	Prawa autorskie zastrzeżone, wszelkie prawa reprodukcji lub wykorzystania wzorów treści i dokonania zmian, bez zgody bez zgody ich wykonania.	Czarny Dunajec, 04.2009r.	