


PRZEPUST P-08

km 2+849,42


WIDOK Z GÓRY

skala 1:50

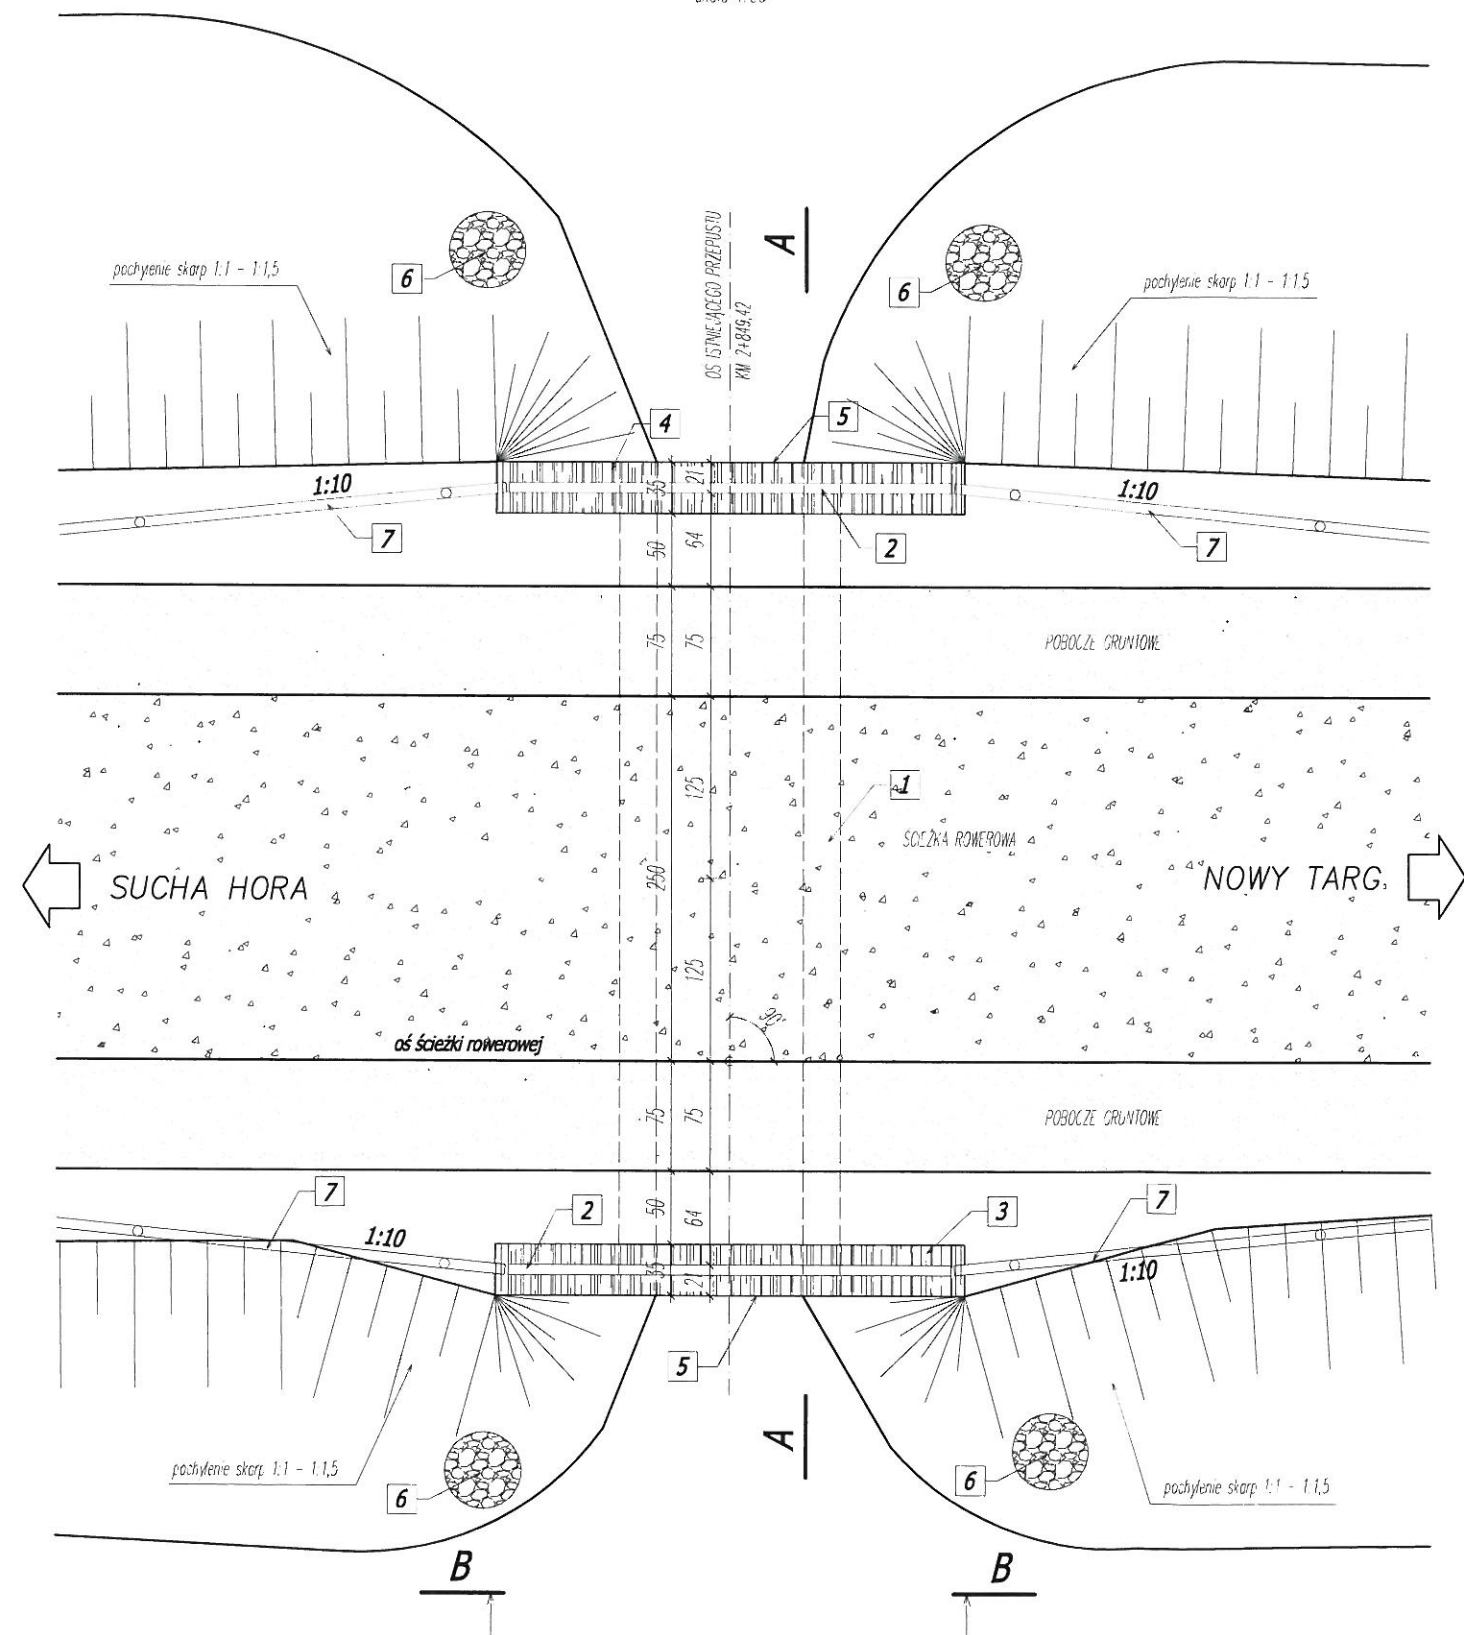


A-A

skala 1:50

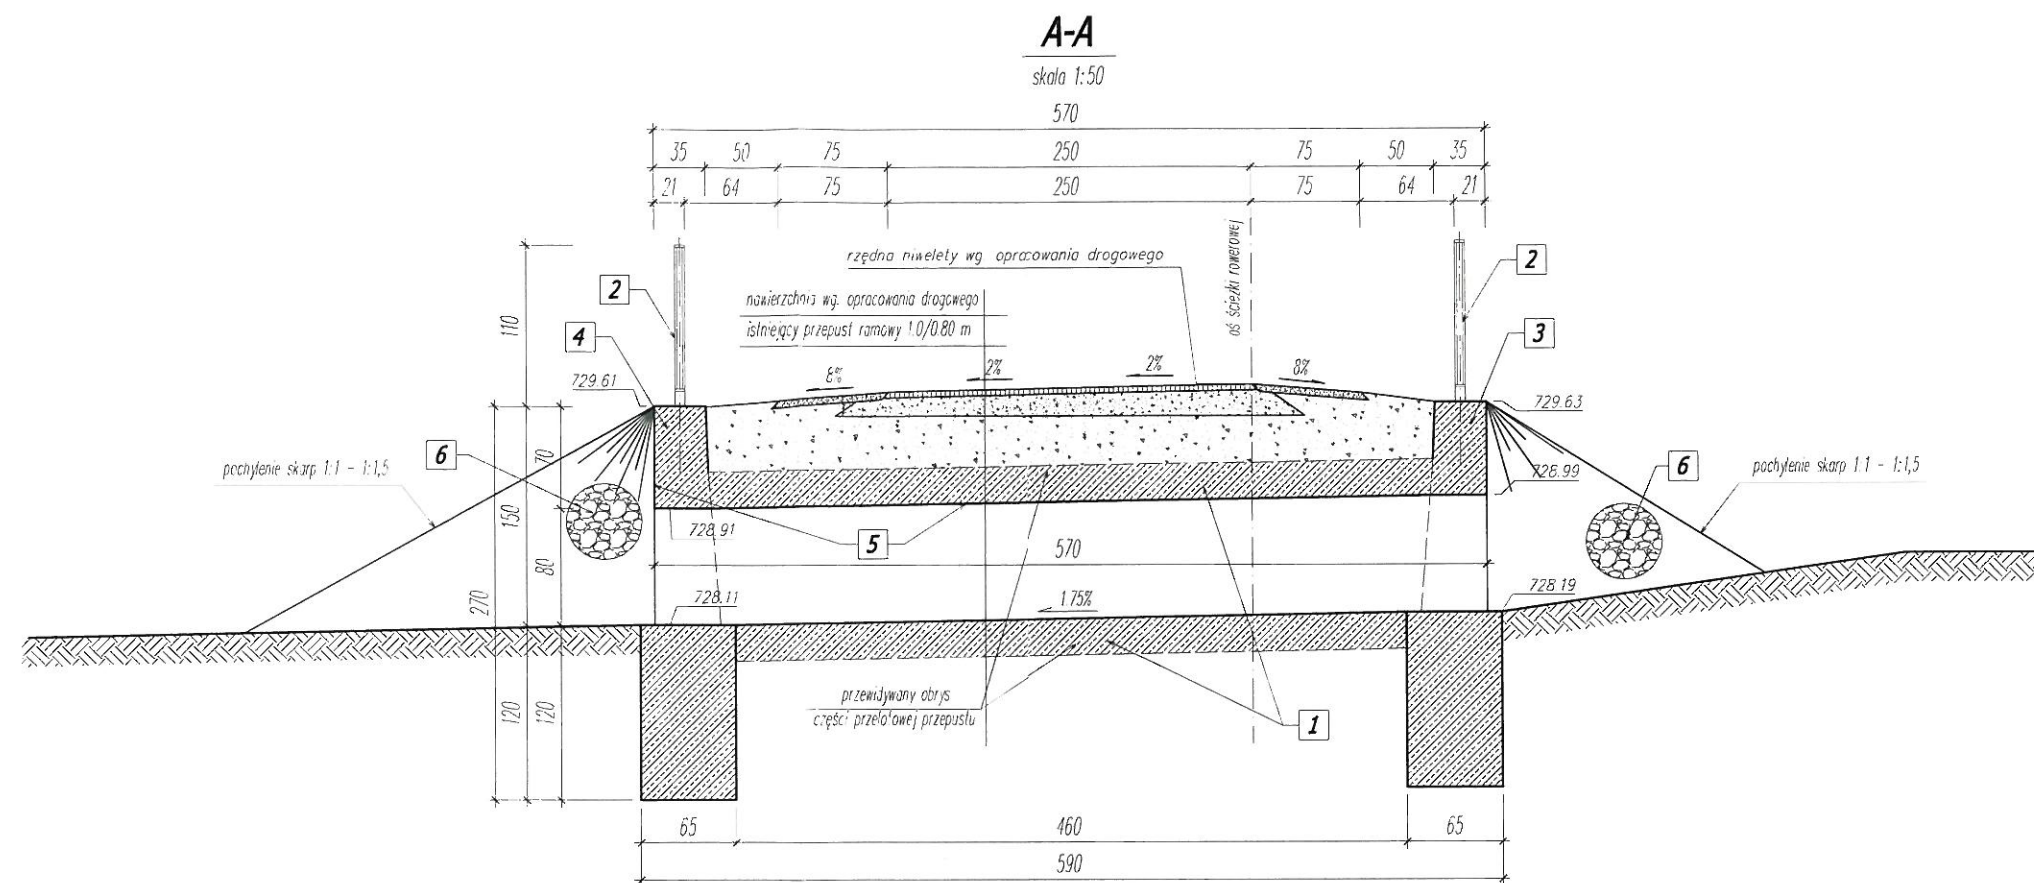

B-B

skala 1:50

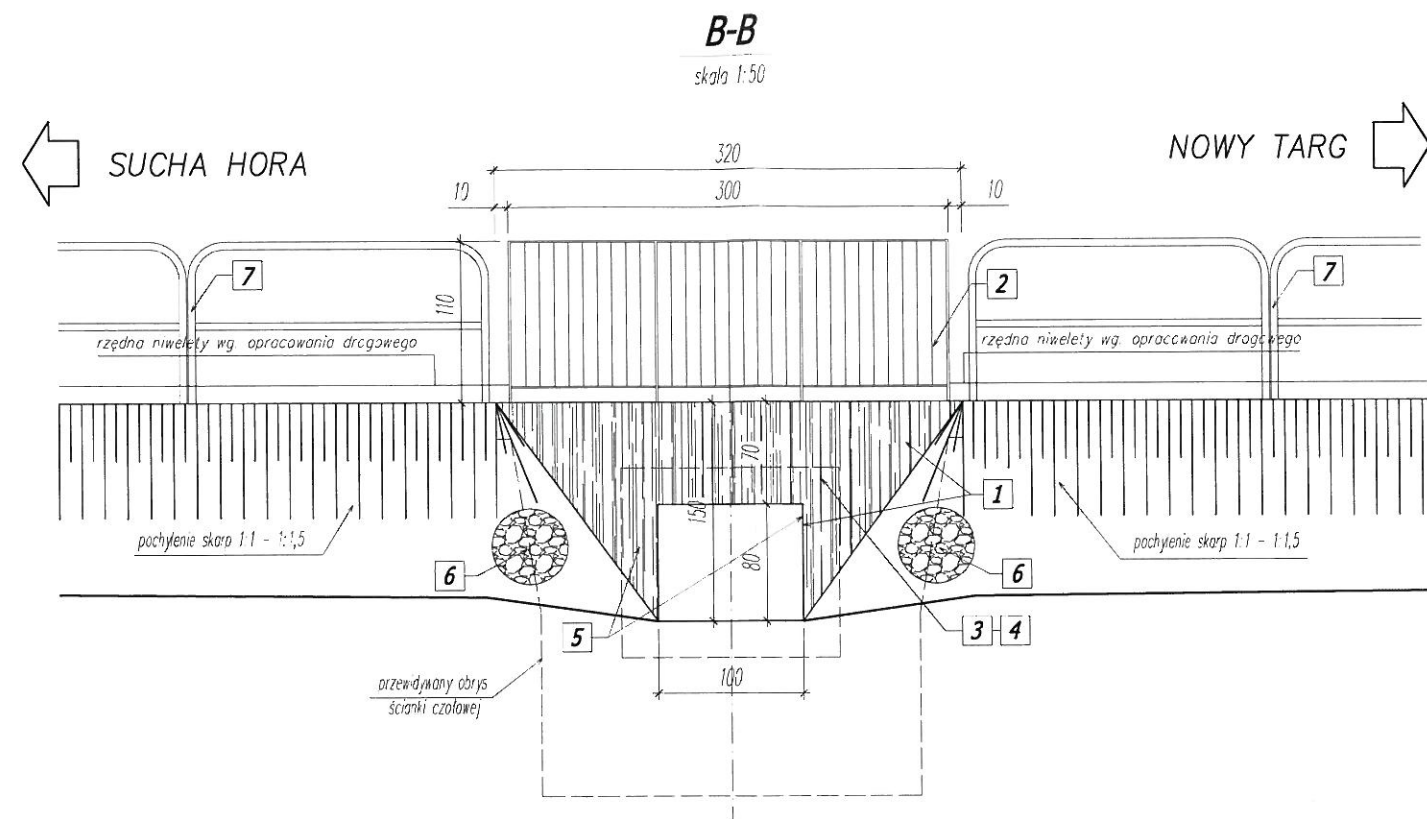

UWAGI:

- 1 PRZEPUST - betonowy, sklepiany
- 2 BARIERA - P1 - mocowana do gruntu przepustu
- 3 ŚCIANKA CZOŁOWA WYLOTU
- 4 ŚCIANKA CZOŁOWA WYLOTU
- 5 NAPRAWA LOKALNA POWIERZCHNI BETONU - wg rys. #Planowanych
- 6 UMOOCNIENIE WYLOTU, WYLOTU - brukowiec na zaprawie cementowej
- 7 BARIERA DROGOWA NA DOJAZDACH - połączona z barierą P1 na obiektach

Inwestor		Burmistrz		mgr inż. Justyna Pałaczek	
Urząd Gminy Czarny Dunajec		ul. Piłsudskiego 2		34-470 Czarny Dunajec	
ul. Piłsudskiego 2		34-470 Czarny Dunajec		ul. Mściwickiego 21	
34-470 Czarny Dunajec		34-470 Czarny Dunajec		biuro: Rynek 38	
Nazwa opracowania		Historyczno - kulturowo - przyrodniczy szlak dookoła Tatr, Etap I, odcinek ścieżki rowerowej Nowy Targ - Sucha Hora. Ścieżka rowerowa na terenie Gminy Czarny Dunajec.			
Nazwa		PRZEPUST - P-08 KM 2+849,42			
DROGOWA		Adres obiektu budowlanego:		Część:	
Gmina: Czarny Dunajec		Powiat: nowotarski		Województwo: małopolskie	
funkcja:		Imię, Nazwisko:		Uprawnienia:	
Projektant:		mgr inż. Piotr Tarapacki		K-64/01	
Sprawdzający:		mgr inż. Wojciech Radwański		37/2003	
Opracowanie:		mgr inż. Paweł Polaczek			
		mgr inż. Michał Molek			
		mgr inż. Michał Truły			
Nazwa rysunku:		PRZĘKROJ POPRZECZNY, PODŁUŻNY, WIDOK Z GÓRY		Nr rys. P/8.01 Skala: 1:50	
		Praca autorska - zastrzeżenie, rozpisanie z prawem reprodukcyjnym lub udostępnienia osobom trzecim		Czarny Dunajec, 06.2008 r.	