
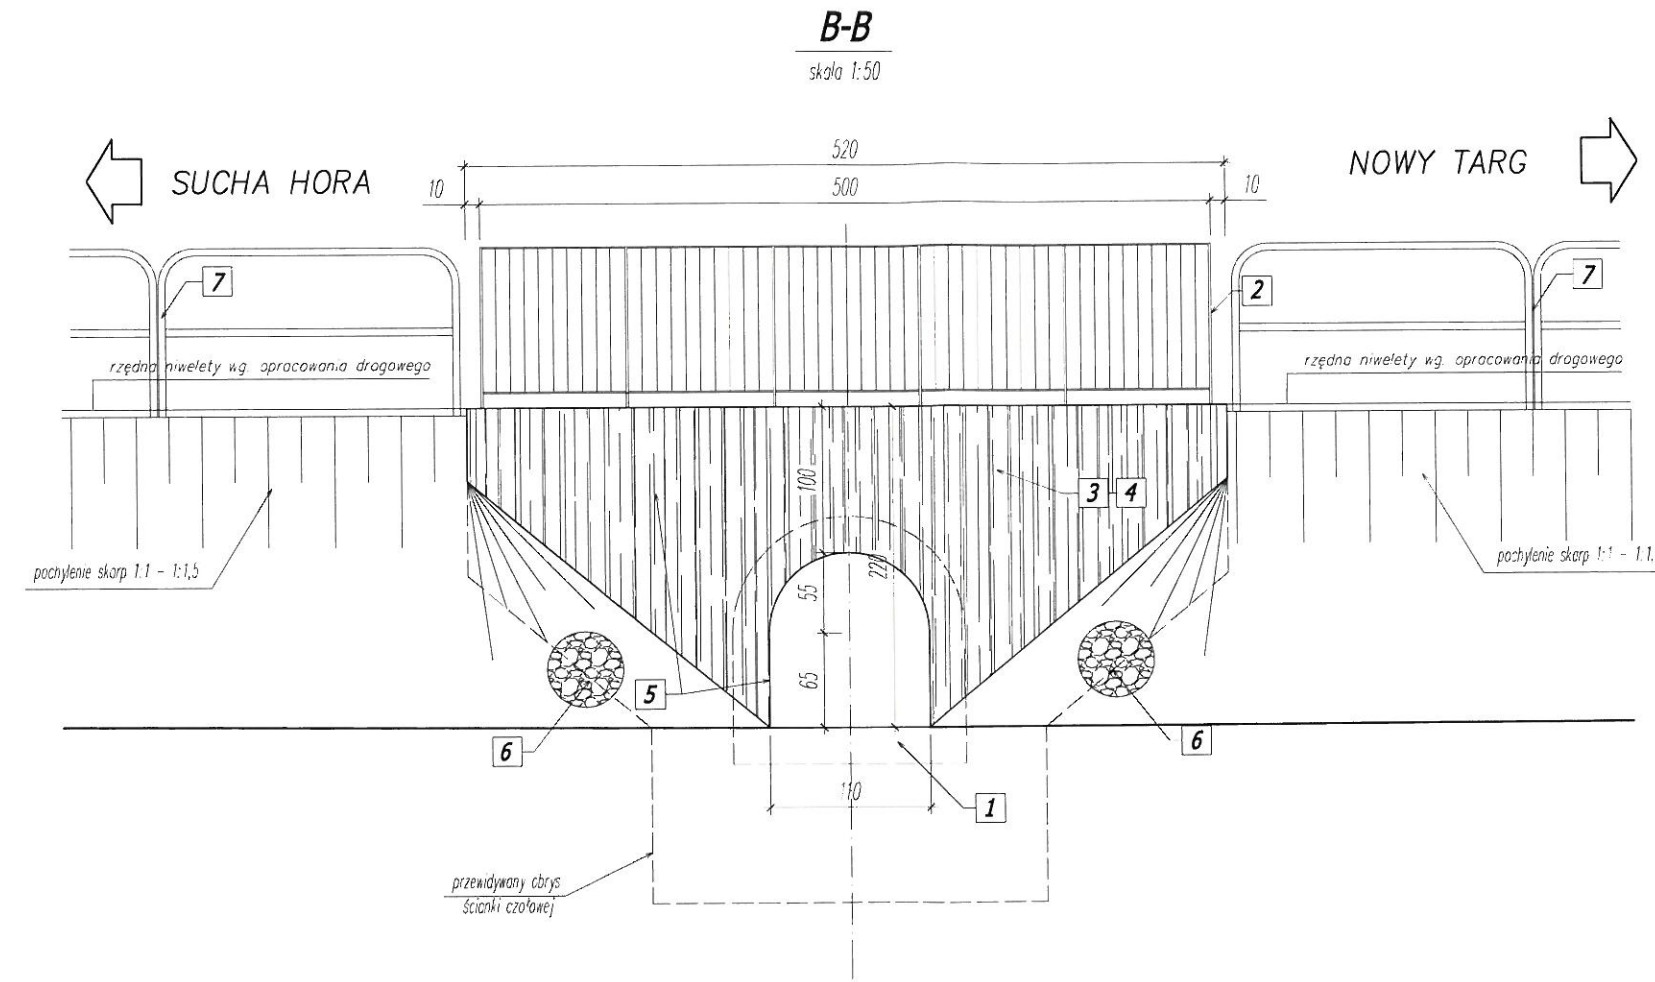
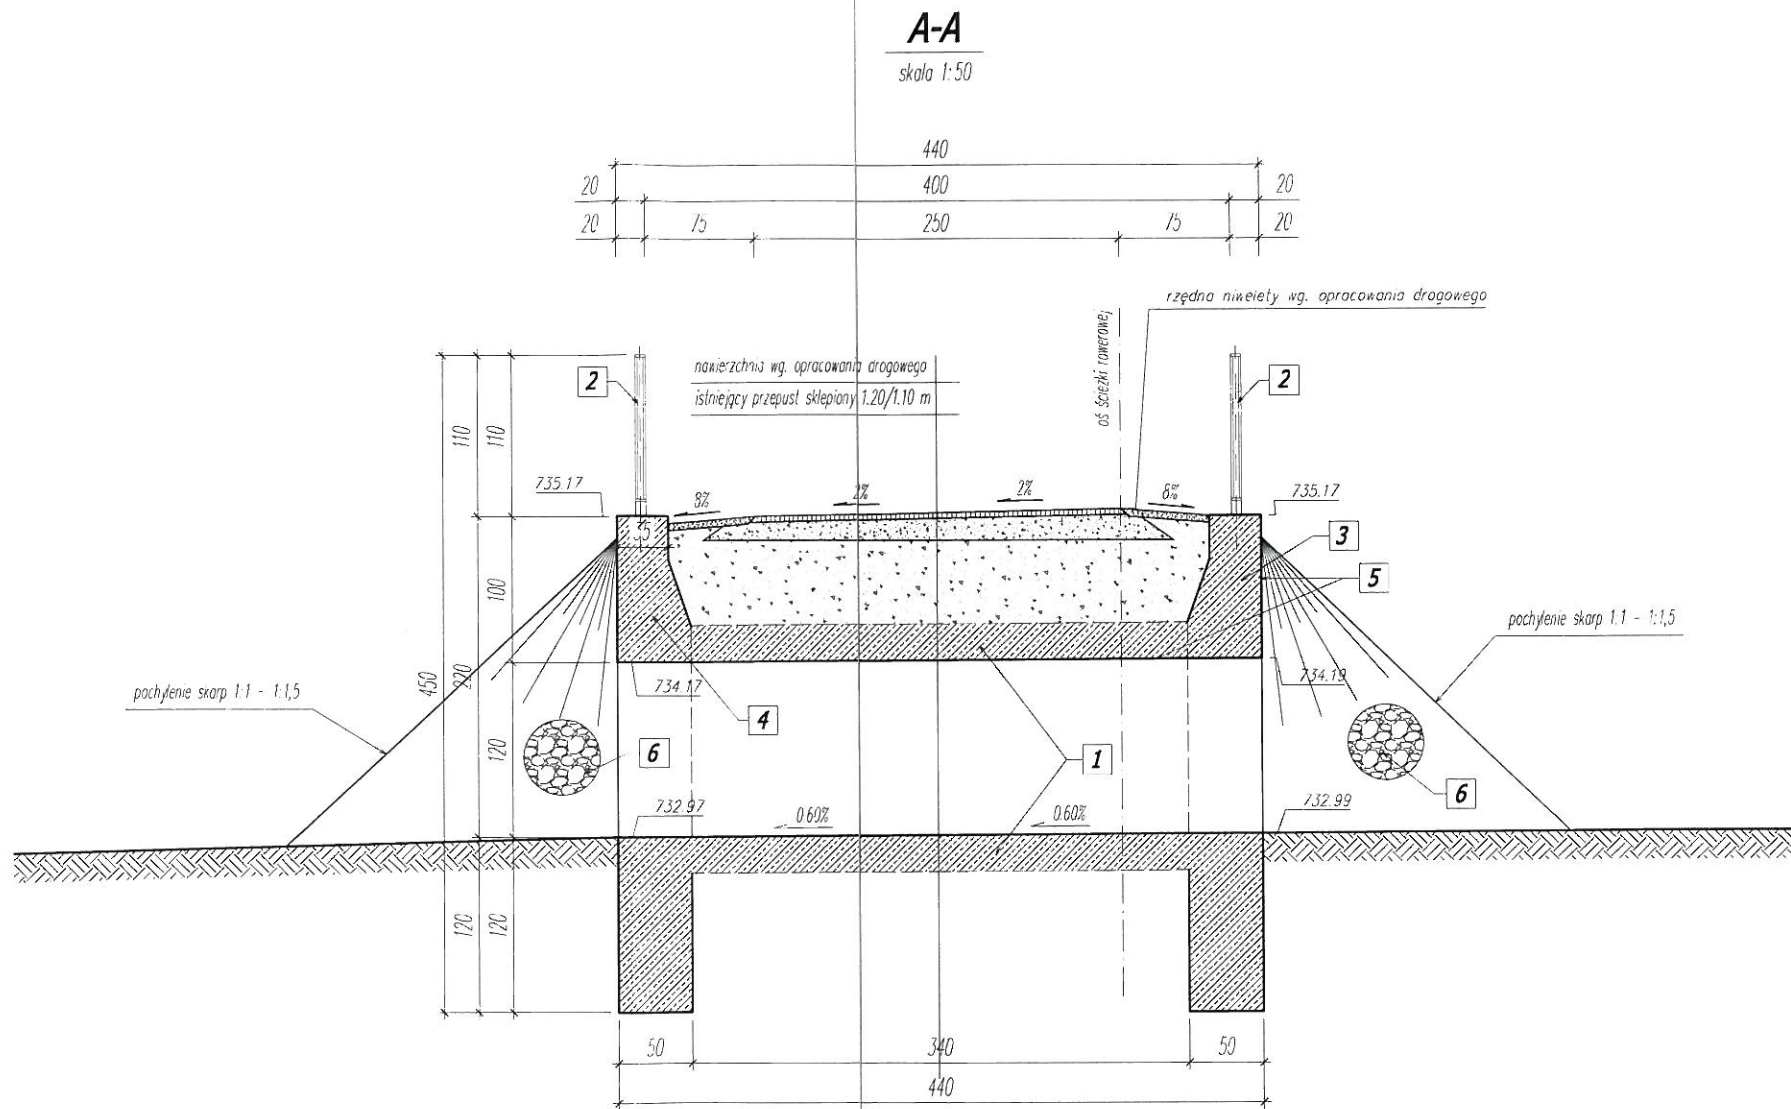


PRZEPUST P-07
km 2+114,17

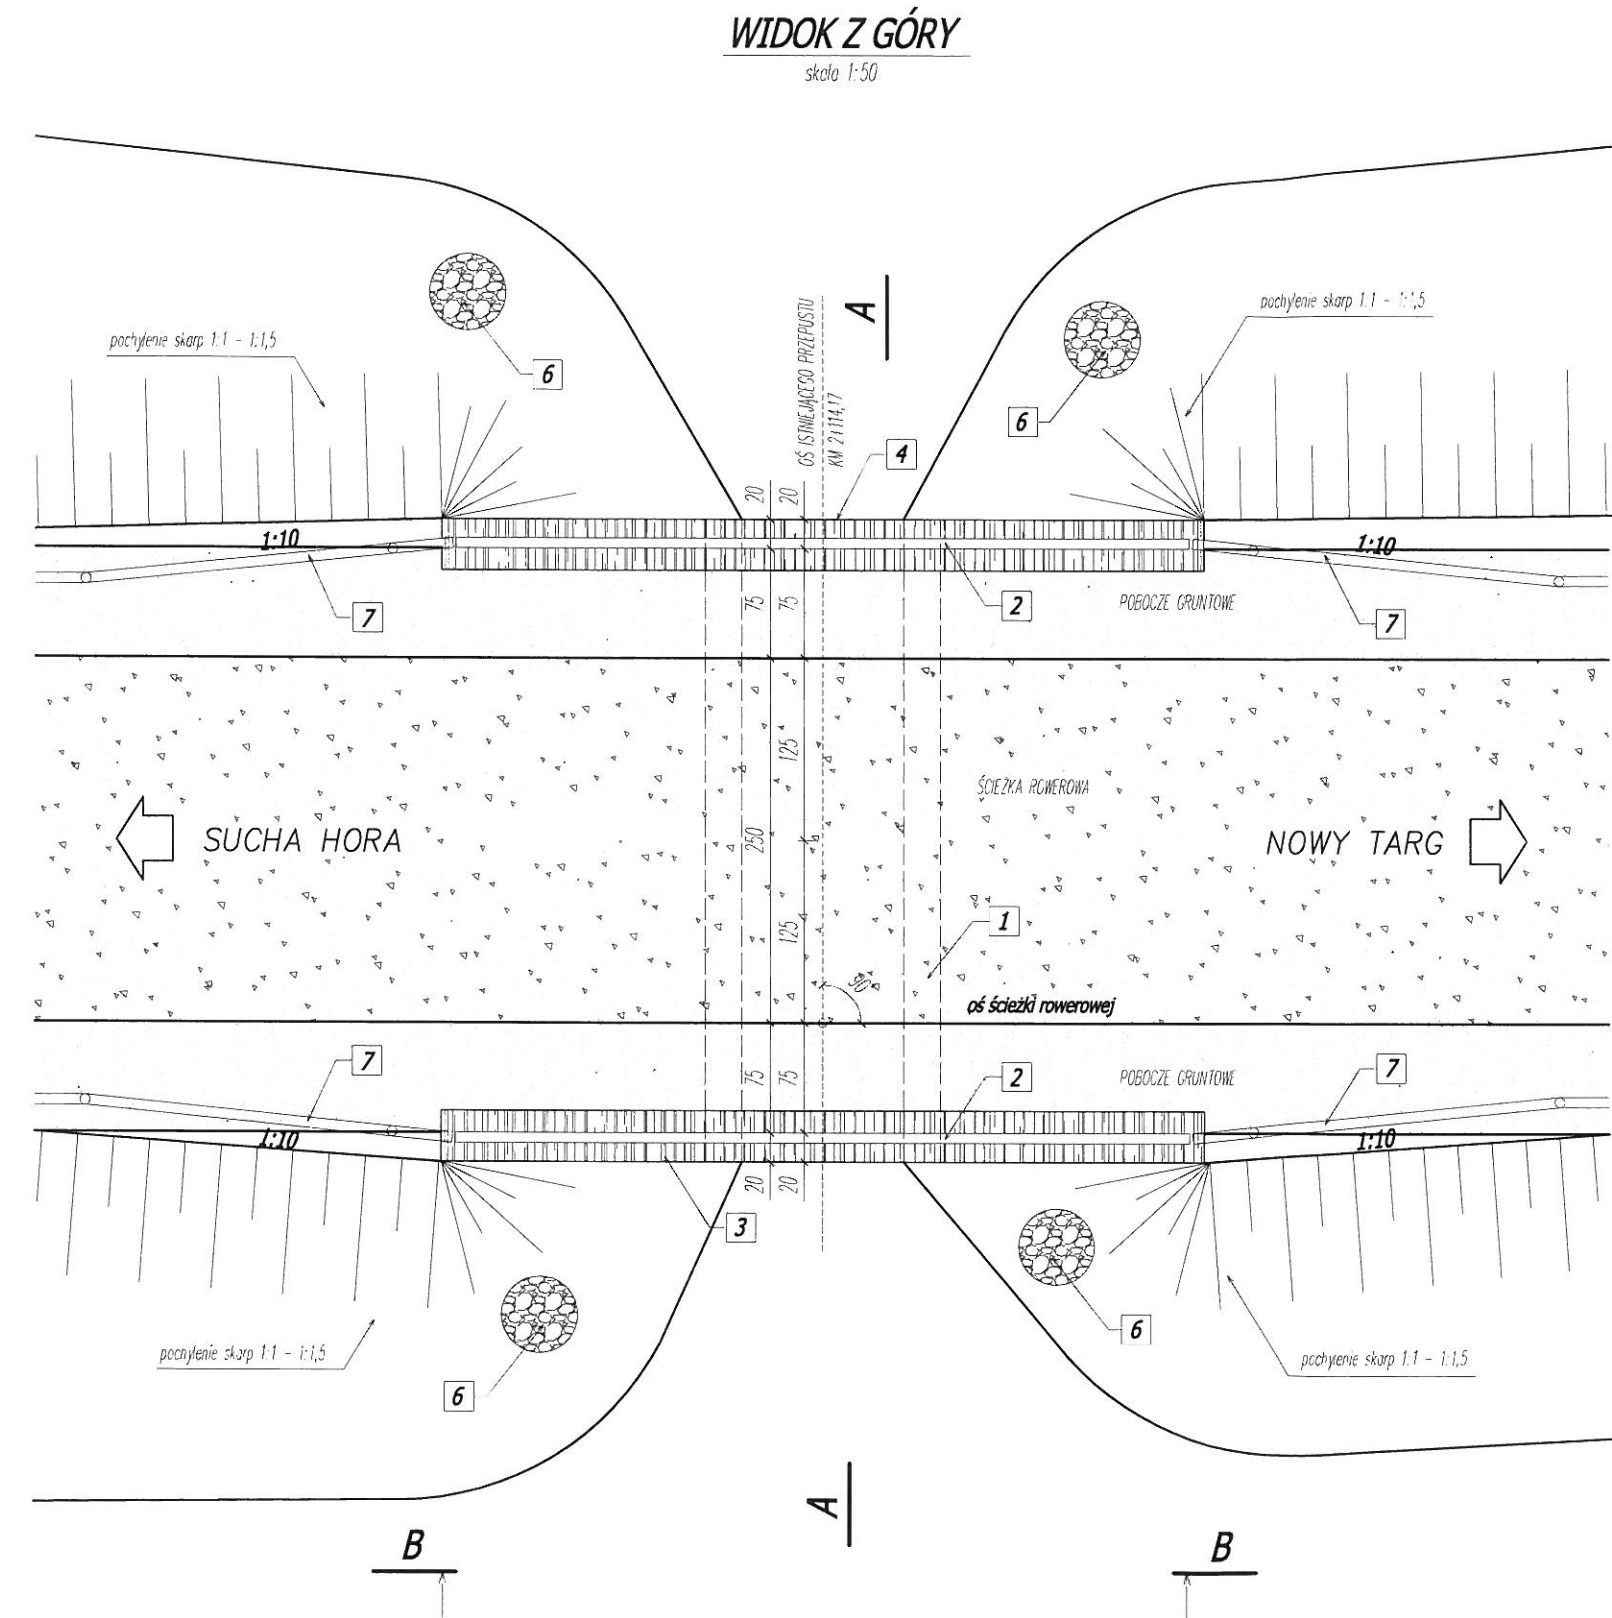

UWAGI:

- 1 PRZEPUST - betonowy, sklepiony
- 2 BARIERA - P1 - mocowana do gzymsu przepustu
- 3 ŚCIANKA CZOŁOWA WYŁOTU
- 4 ŚCIANKA CZOŁOWA WYŁOTU
- 5 NAPRAWA LOKALNA POWIERZCHNI BETONU - wg rys. wykonawczych
- 6 UMOCNIE NIE WYŁOTU - brukowiec na zaprawie cementowej
- 7 BARIERA DROGOWA NA DOJAZDACH - połączona z barierą P1 na obiektach

Inwestor: Urząd Gminy Czarny Dunajec ul. Piłsudskiego 2 34-470 Czarny Dunajec		Branża: DROGOWA		Część: PROJEKT BUDOWLANY	
Nazwa opracowania: Historyczno - kulturowo - przyrodniczy szlak dookoła Tatr, Etap I, odcinek ścieżki rowerowej Nowy Targ - Sucha Hora. Ścieżka rowerowa na terenie Gminy Czarny Dunajec. PRZEPUST - P-07 KM 2+114,17		Adres obiektu budowlanego: Gmina: Czarny Dunajec Powiat: nowotarski Województwo: małopolskie		Podpis: mgr inż. Justyna Polaczek 34-470 Czarny Dunajec ul. Mościckiego 21 biuro: Rynek 38	
Funkcja: Imię, Nazwisko:		Uprawnienia: K-64/01		Podpis: mgr inż. Piotr Tarasacki	
Projektant: mgr inż. Wojciech Radwański		Uprawnienia: 37/2003		Podpis: mgr inż. Wicher Molek	
Sprawdzający: mgr inż. Paweł Polaczek		Uprawnienia:		Podpis: mgr inż. Wicher Truły	
Opracowanie: mgr inż. Wicher Truły		Uprawnienia:		Podpis:	
Nazwa rysunku: PRZĘKRÓJ POPRZECZNY, PODŁUŻNY, WIDOK Z GÓRY		Nr rys. P/7.01		Skala: 1:50	
Prace autorskie, wykorzystane, łączące z prawem reprodukcji lub udostępniania osobom trzecim		Czarny Dunajec, 06.2009 r.			