
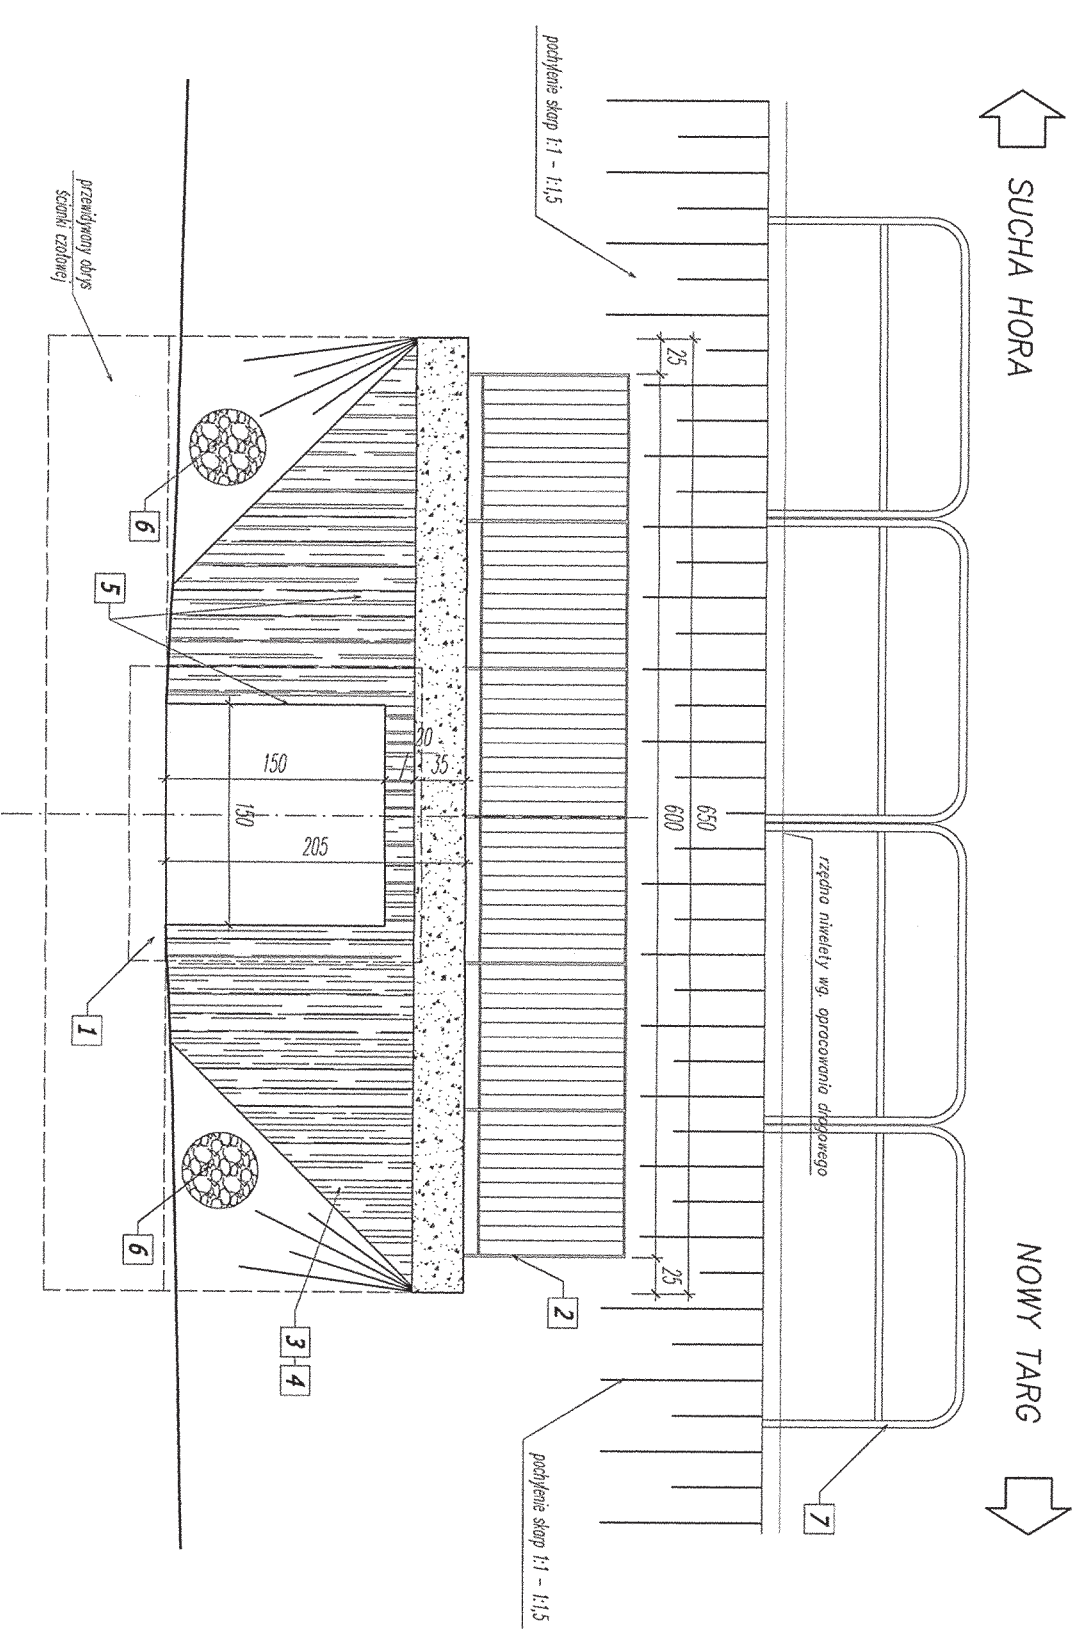
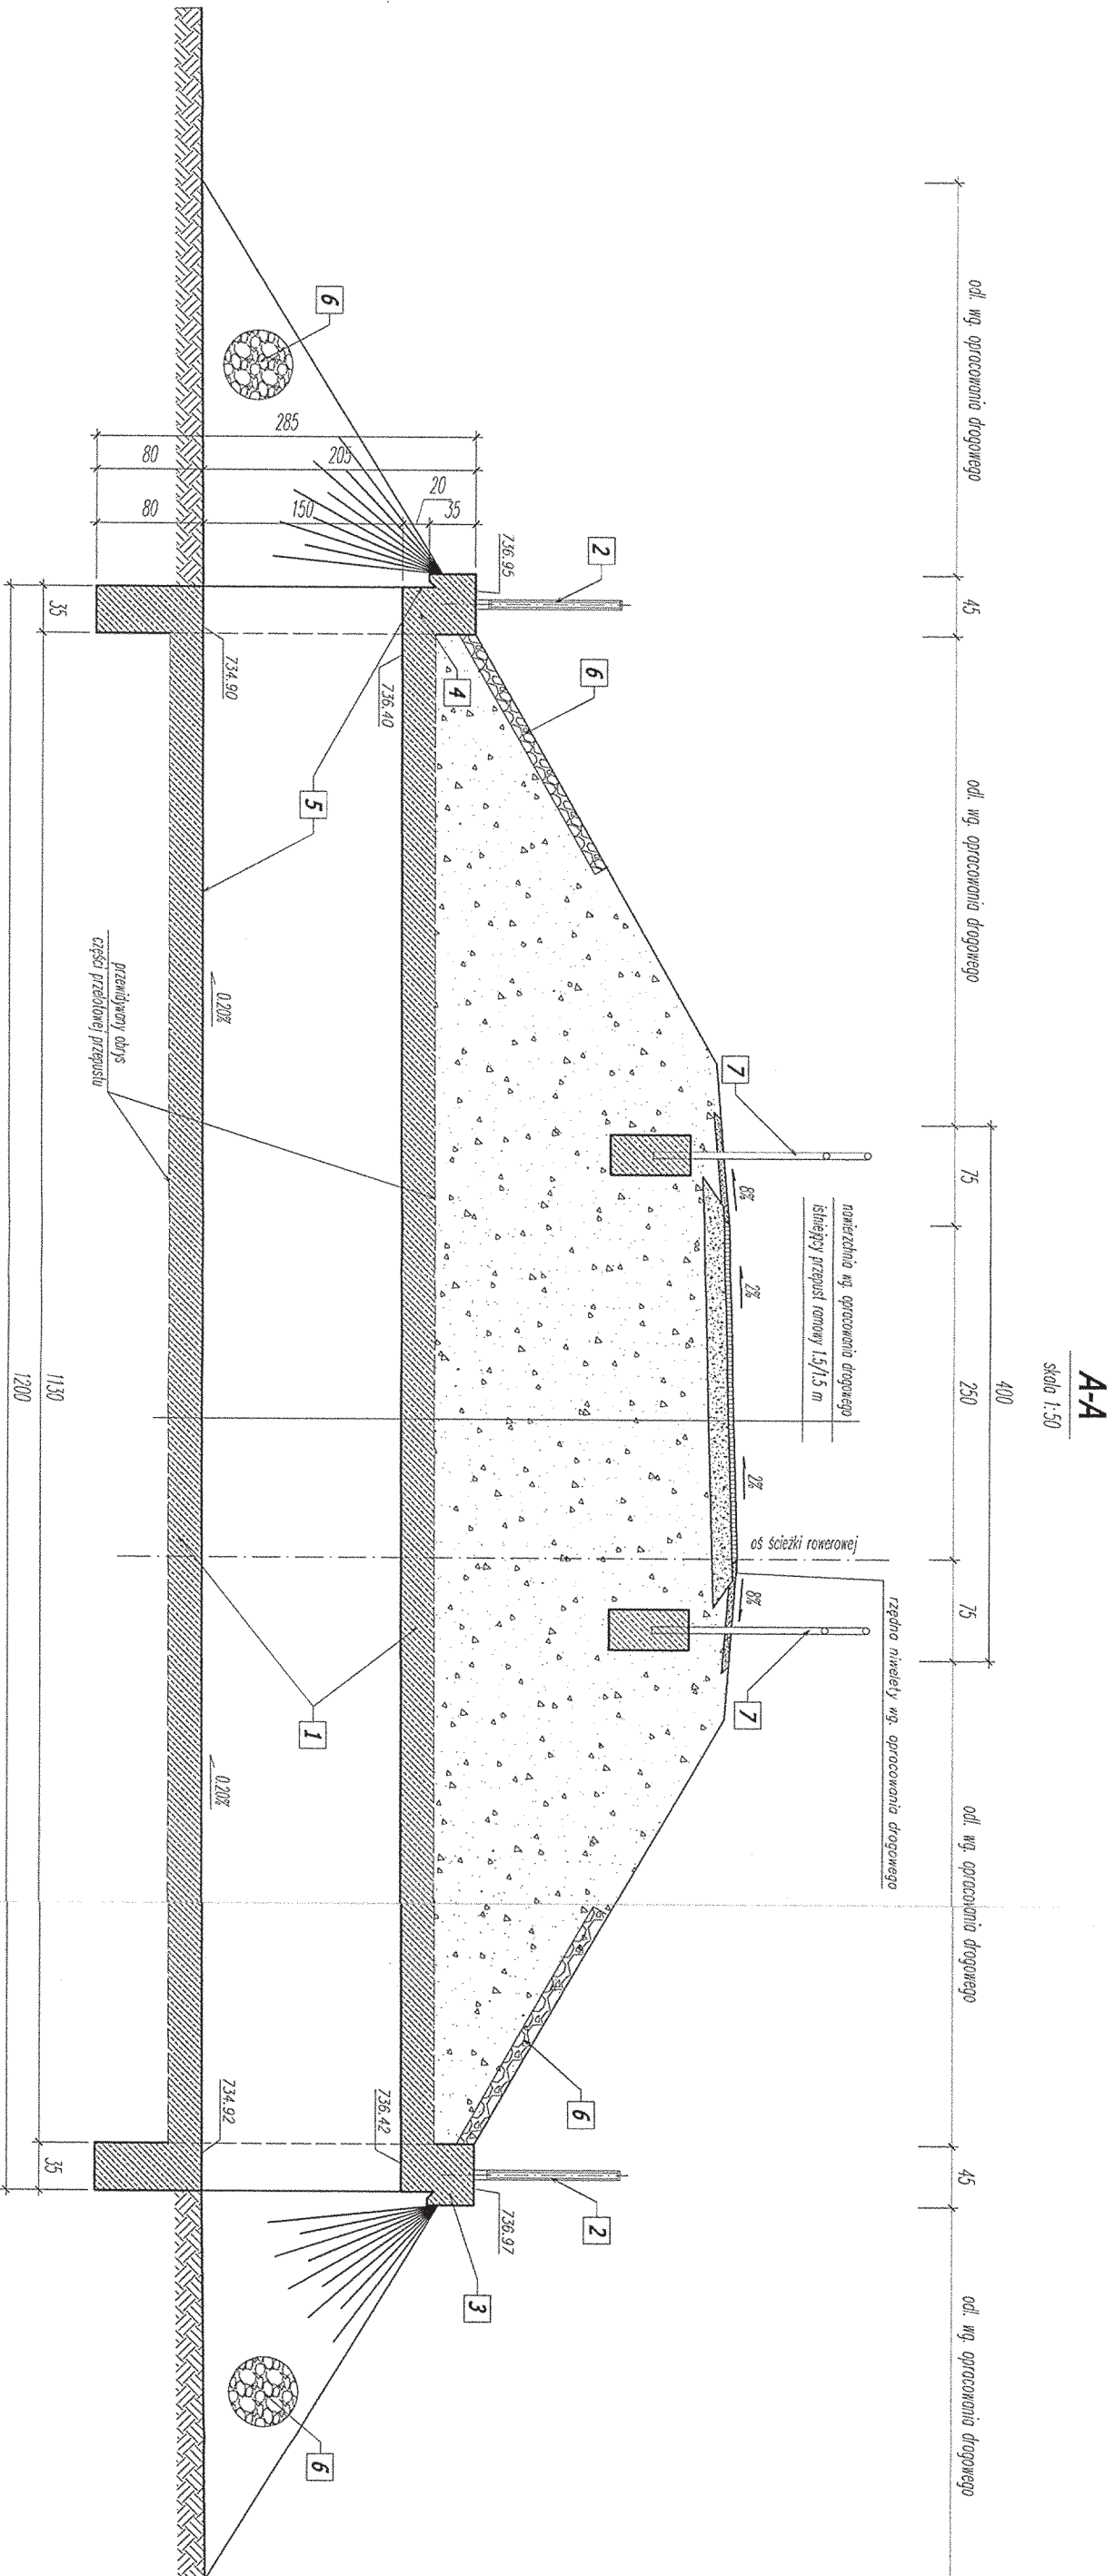


skolo 1:50

 $n = 1 + 889,555$

Skatlo 1:

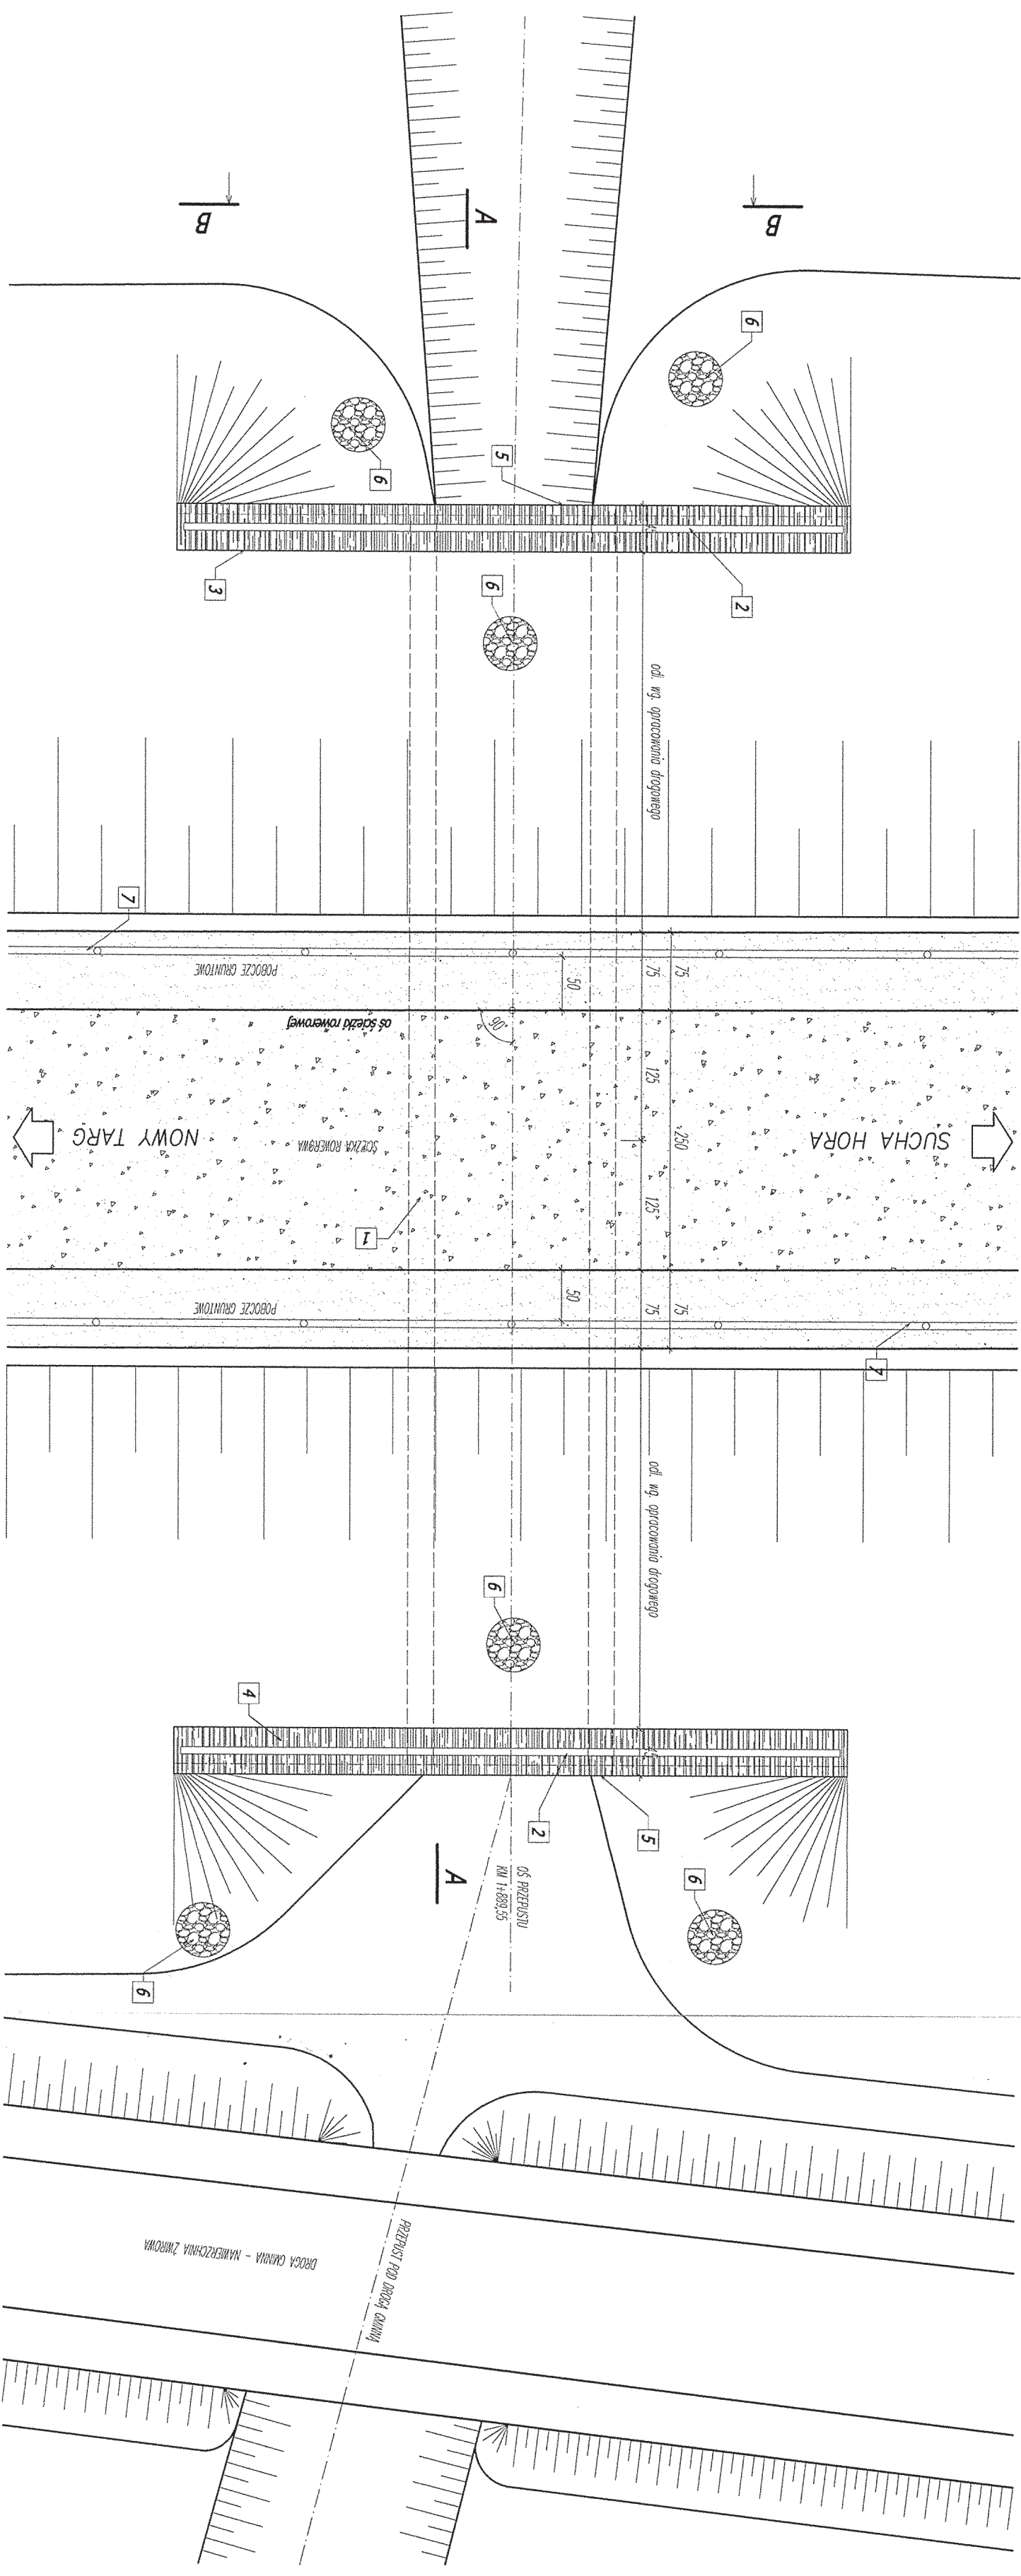

- 1 PRZEPUSI – belonowy, armowany
- 2 BARIERA – pl – mechaniczno do gipsu przepuski
- 3 SPĄSKA CZERWONA WŁÓTU
- 4 SPĄSKA CZERWONA WŁÓTU
- 5 MARIŻKA LOKALNA PRZECIECZKA BETON – w gips wykładanych
- 6 WŁÓCZONIE WŁÓTU WŁÓTU – belonowe na zaprawie cementowej
- 7 BARIERA DROGOWA NA PODŁOŻACH

UWAGI:

[illegible]