



WIDOK Z GÓRY  
skala 1:50

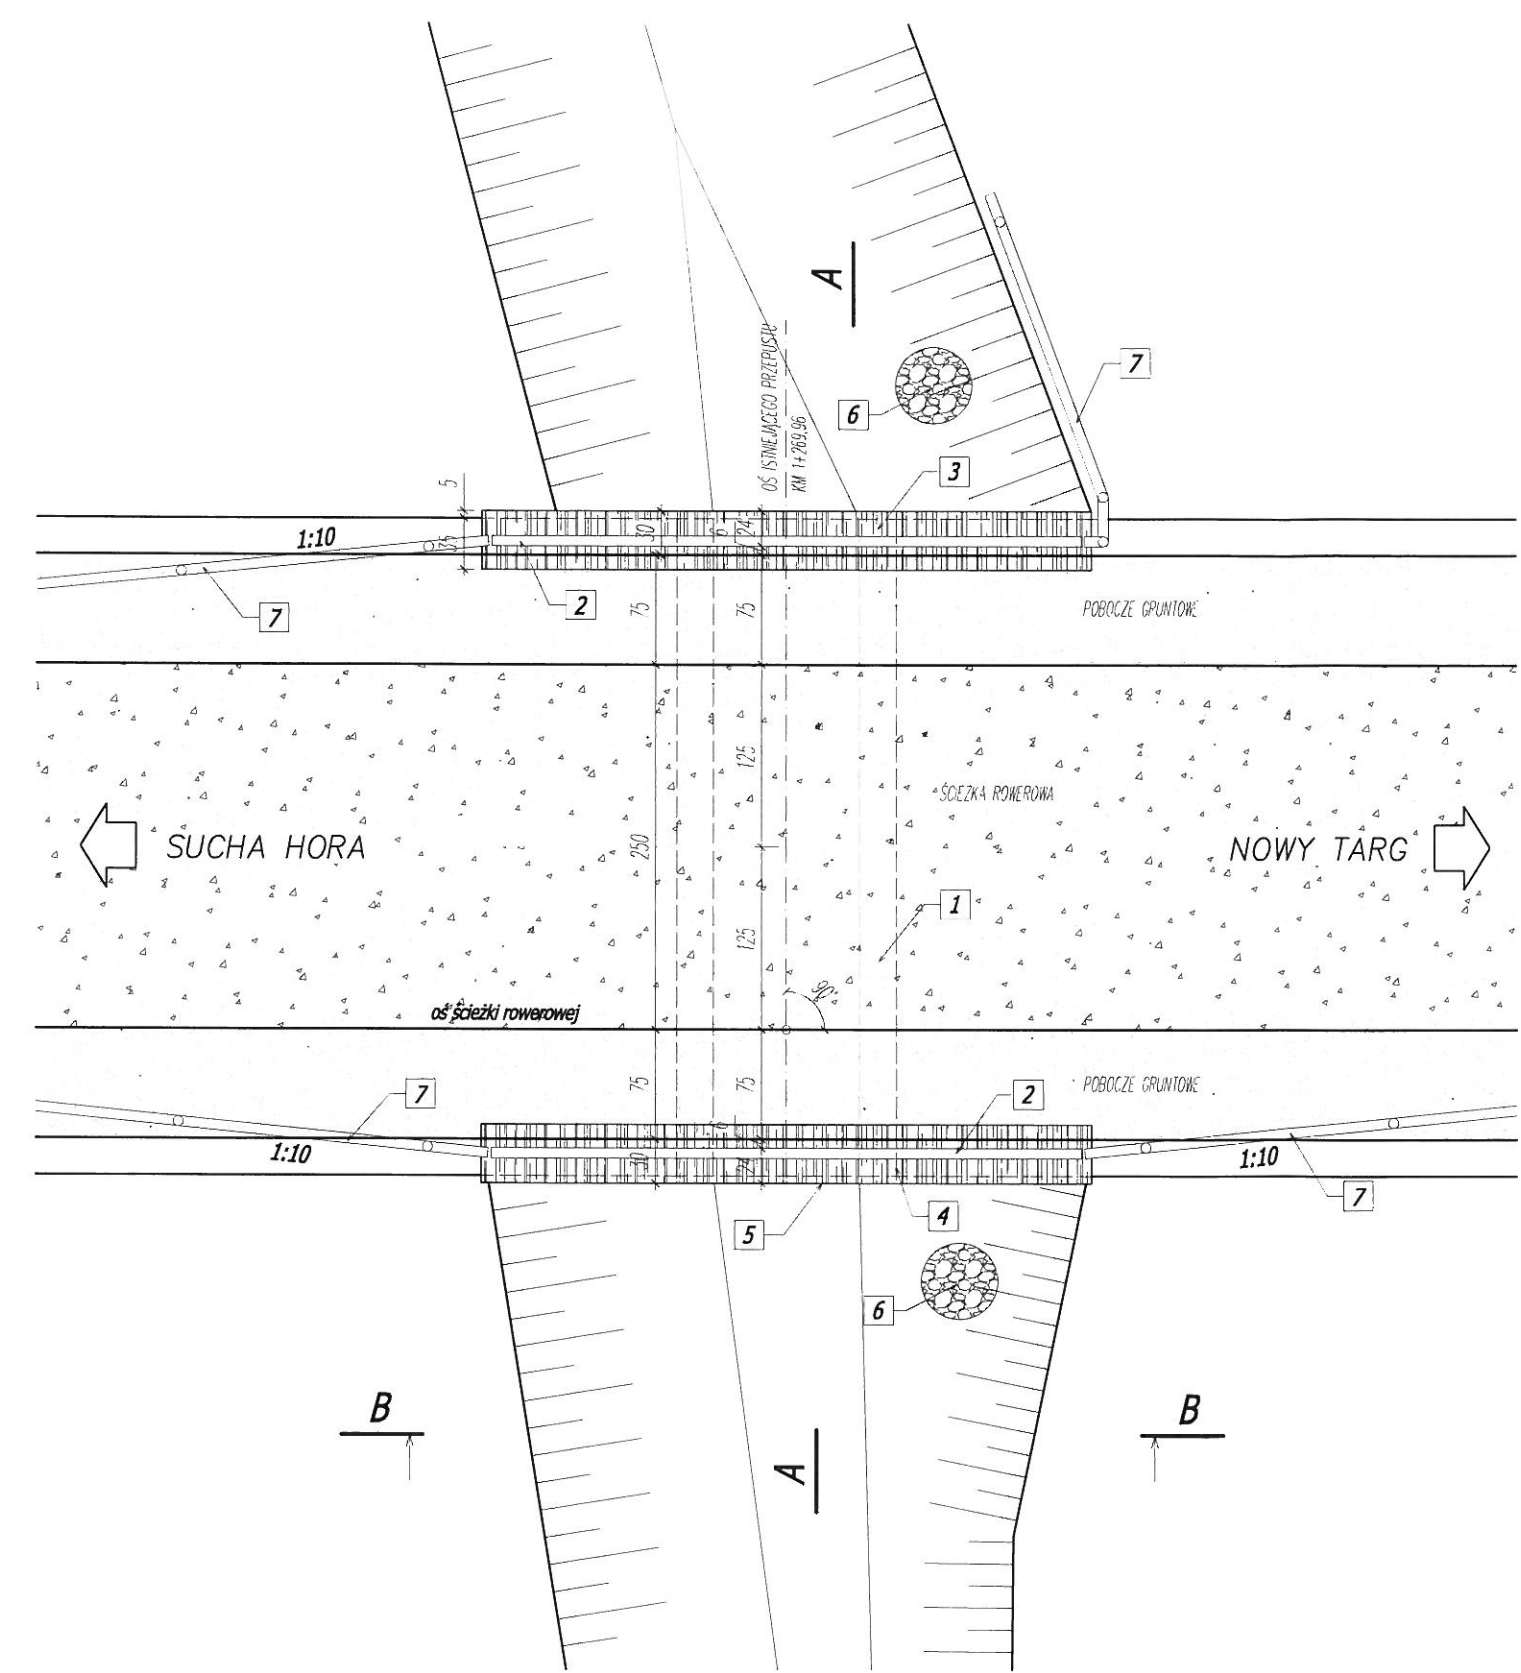


PRZEPUST P-04  
km 1+269,96

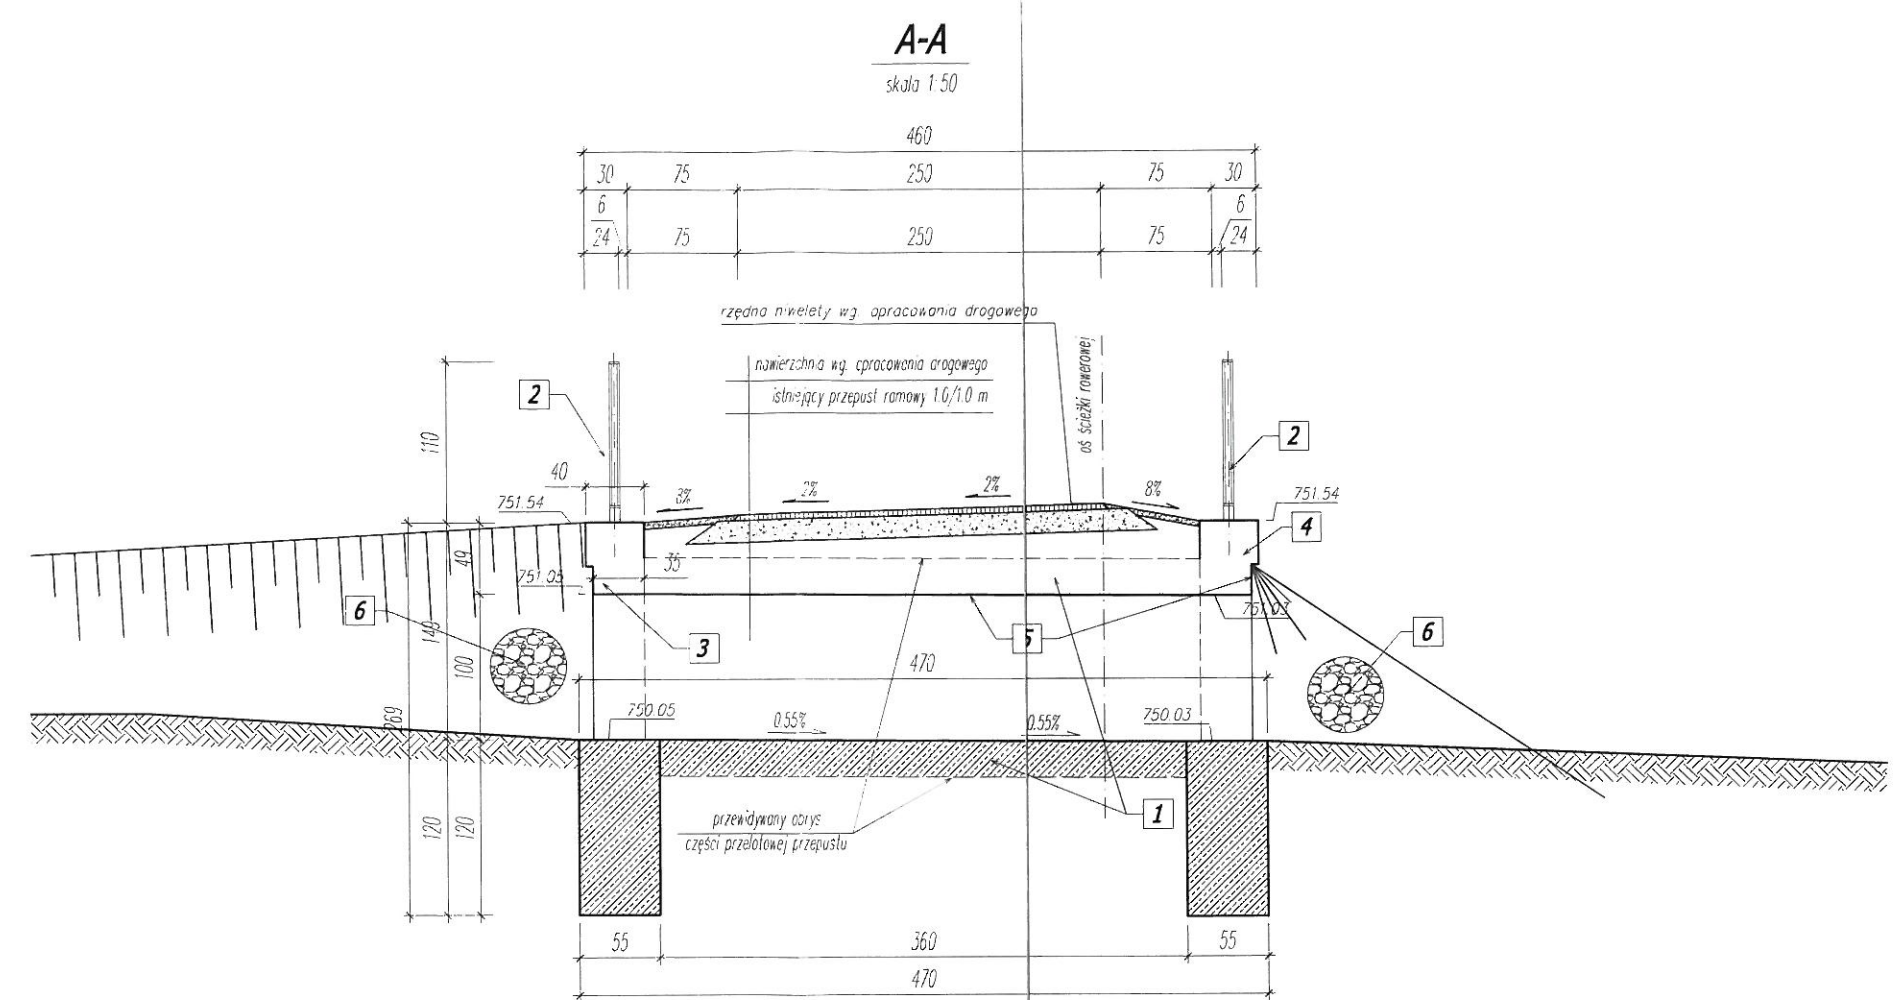

UWAGI:

- 1 PRZEPUST - betonowy, ramowy
- 2 BARIERA - P1 - mocowana do grzymsu przepustu
- 3 ŚCIANKA CZOCOWA WYŁOTU
- 4 ŚCIANKA CZOCOWA WYŁOTU
- 5 NAPRAWA LOKALNA POWIERZCHNI BETONU - wg rys wykonawczych
- 6 UMOCNIE WŁOTU, WYŁOTU - brukowiec na zaprawie cementowej
- 7 BARIERA DROGOWA NA DOJAZDACH - połączona z barierą P1 na obiektach

B-B  
skala 1:50

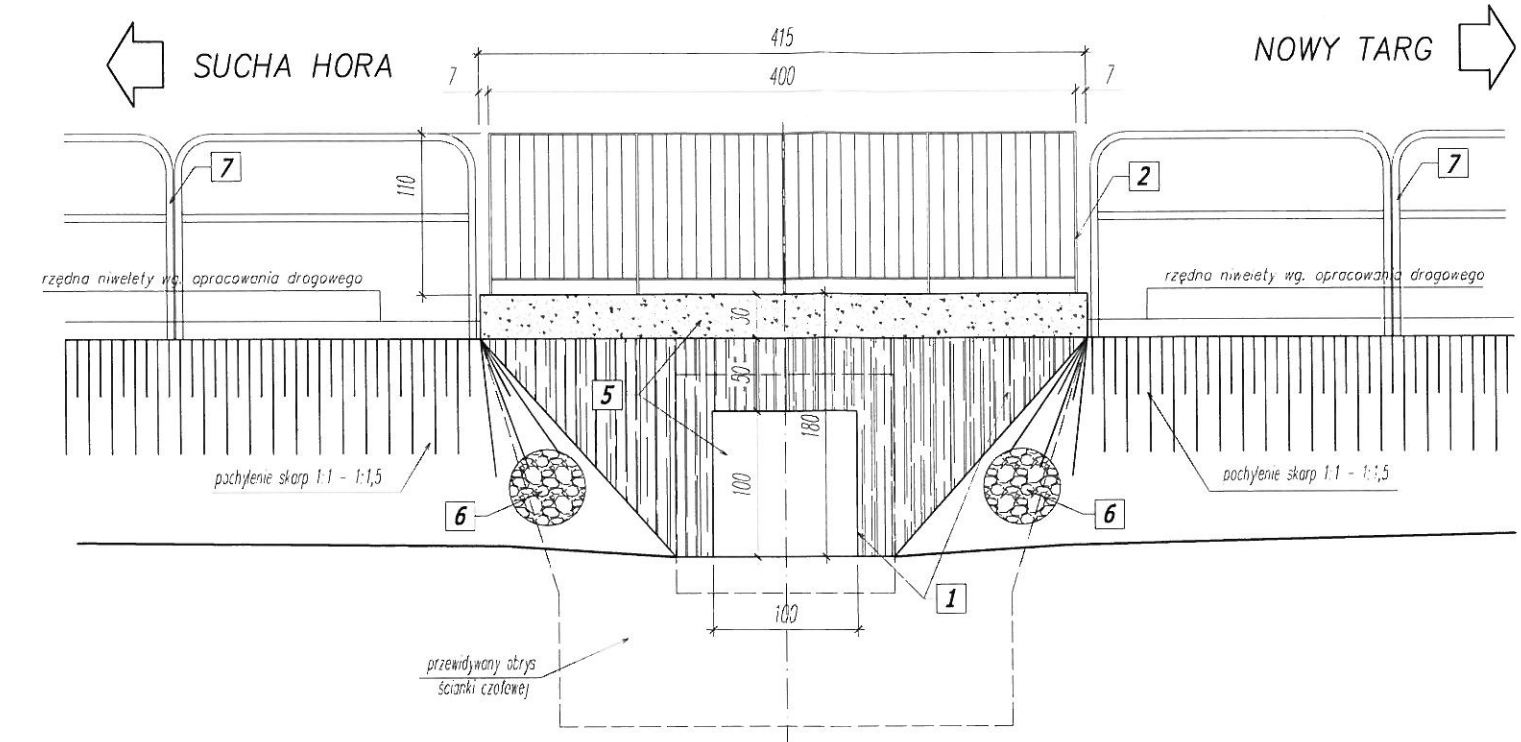

Inwestor: Urząd Gminy Czarny Dunajec ul. Piłsudskiego 2 34-470 Czarny Dunajec		Biurowisko: mgr inż. Justyna Polaczek 34-470 Czarny Dunajec ul. Męskiego 21 biuro: Rynek 38	
Nazwa opracowania: Historyczno - kulturowo - przyrodniczy szlak dookoła Tatr, Etap I, odcinek ścieżki rowerowej Nowy Targ - Sucha Hora. Ścieżka rowerowa na terenie Gminy Czarny Dunajec. PRZEPUST - P-04 KM 1+269,96		Część: PROJEKT BUDOWLANY	
Brano:	Adres obiektu budowlanego:	Gmina:	Województwo:
DROGOWA	Czarny Dunajec	Czarny Dunajec	małopolskie
Funkcja:	Imię, Nazwisko:	Uprawnienia:	Podpis:
Projektant:	mgr inż. Piotr Tarapacki	K-64/01	
Sprawdzający:	mgr inż. Wojciech Radwański	37/2003	
Opracowanie:	mgr inż. Paweł Polaczek mgr inż. Michał Molek mgr inż. Michał Truty		
Nazwa rysunku:	PRZĘKROJ POPRZECZNY, PODŁUŻNY, WIDOK Z GÓRY		Nr rys. P/4.01 Skala: 1:50
Praca autorska, zastrzeżenie, zgodnie z prawem reprodukcji lub udostępniania osobom trzecim			Czarny Dunajec, 06.2009 r.