
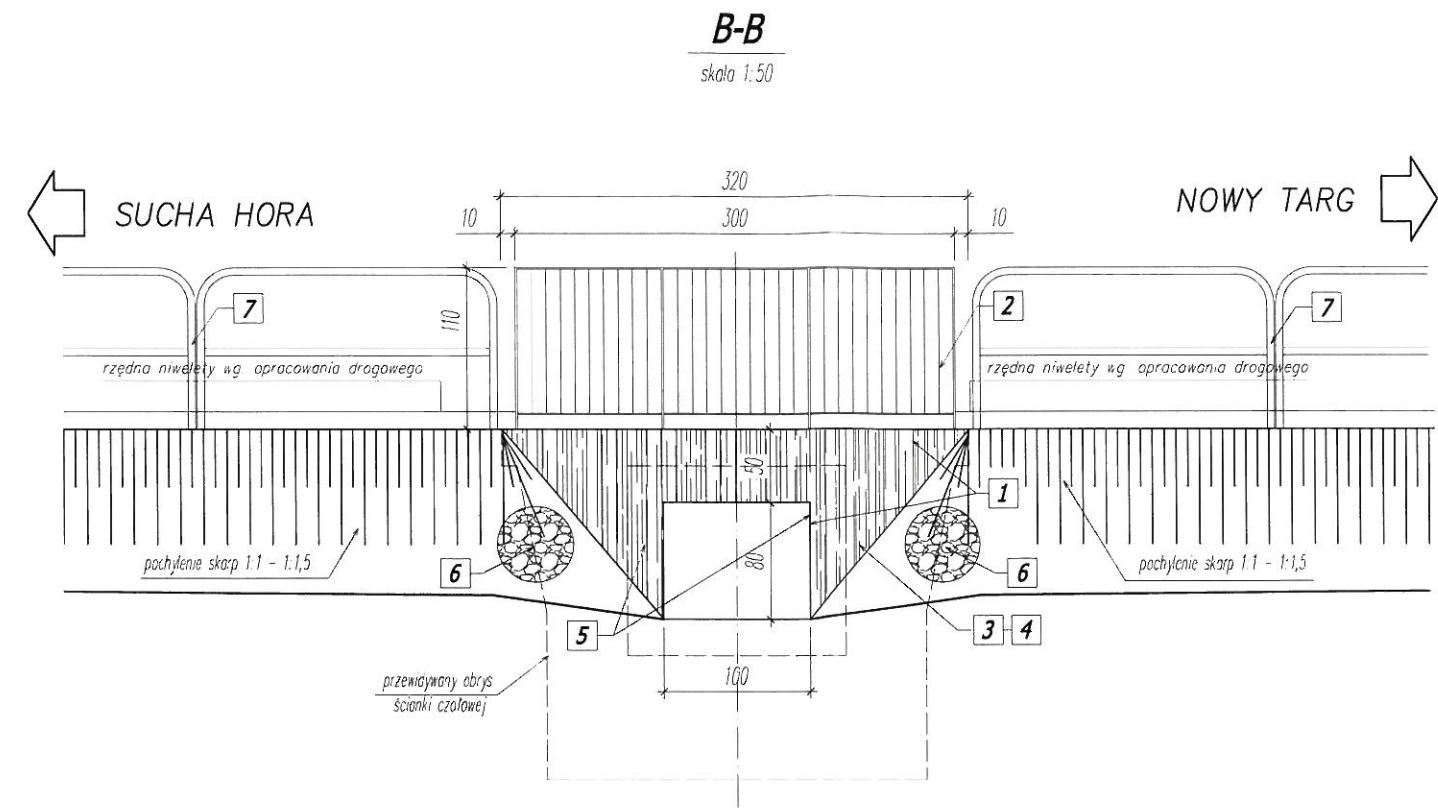
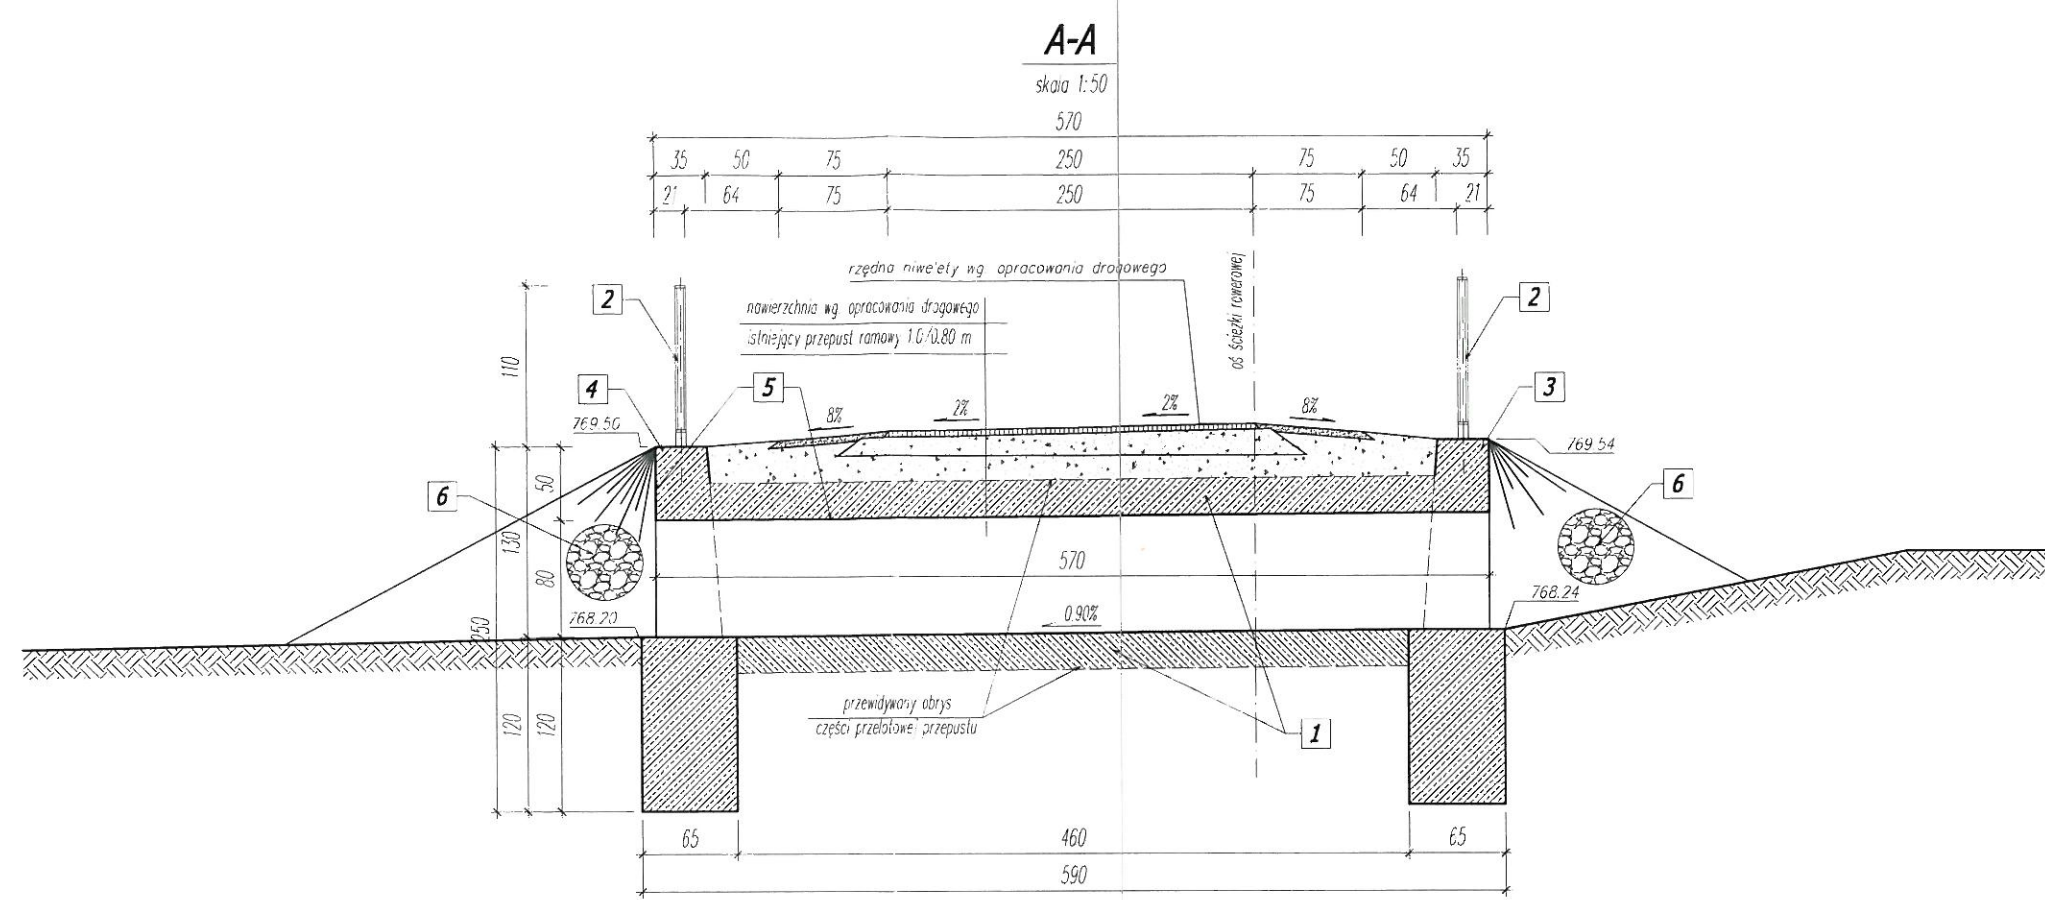


PRZEPUST P-01
km 0+263,14

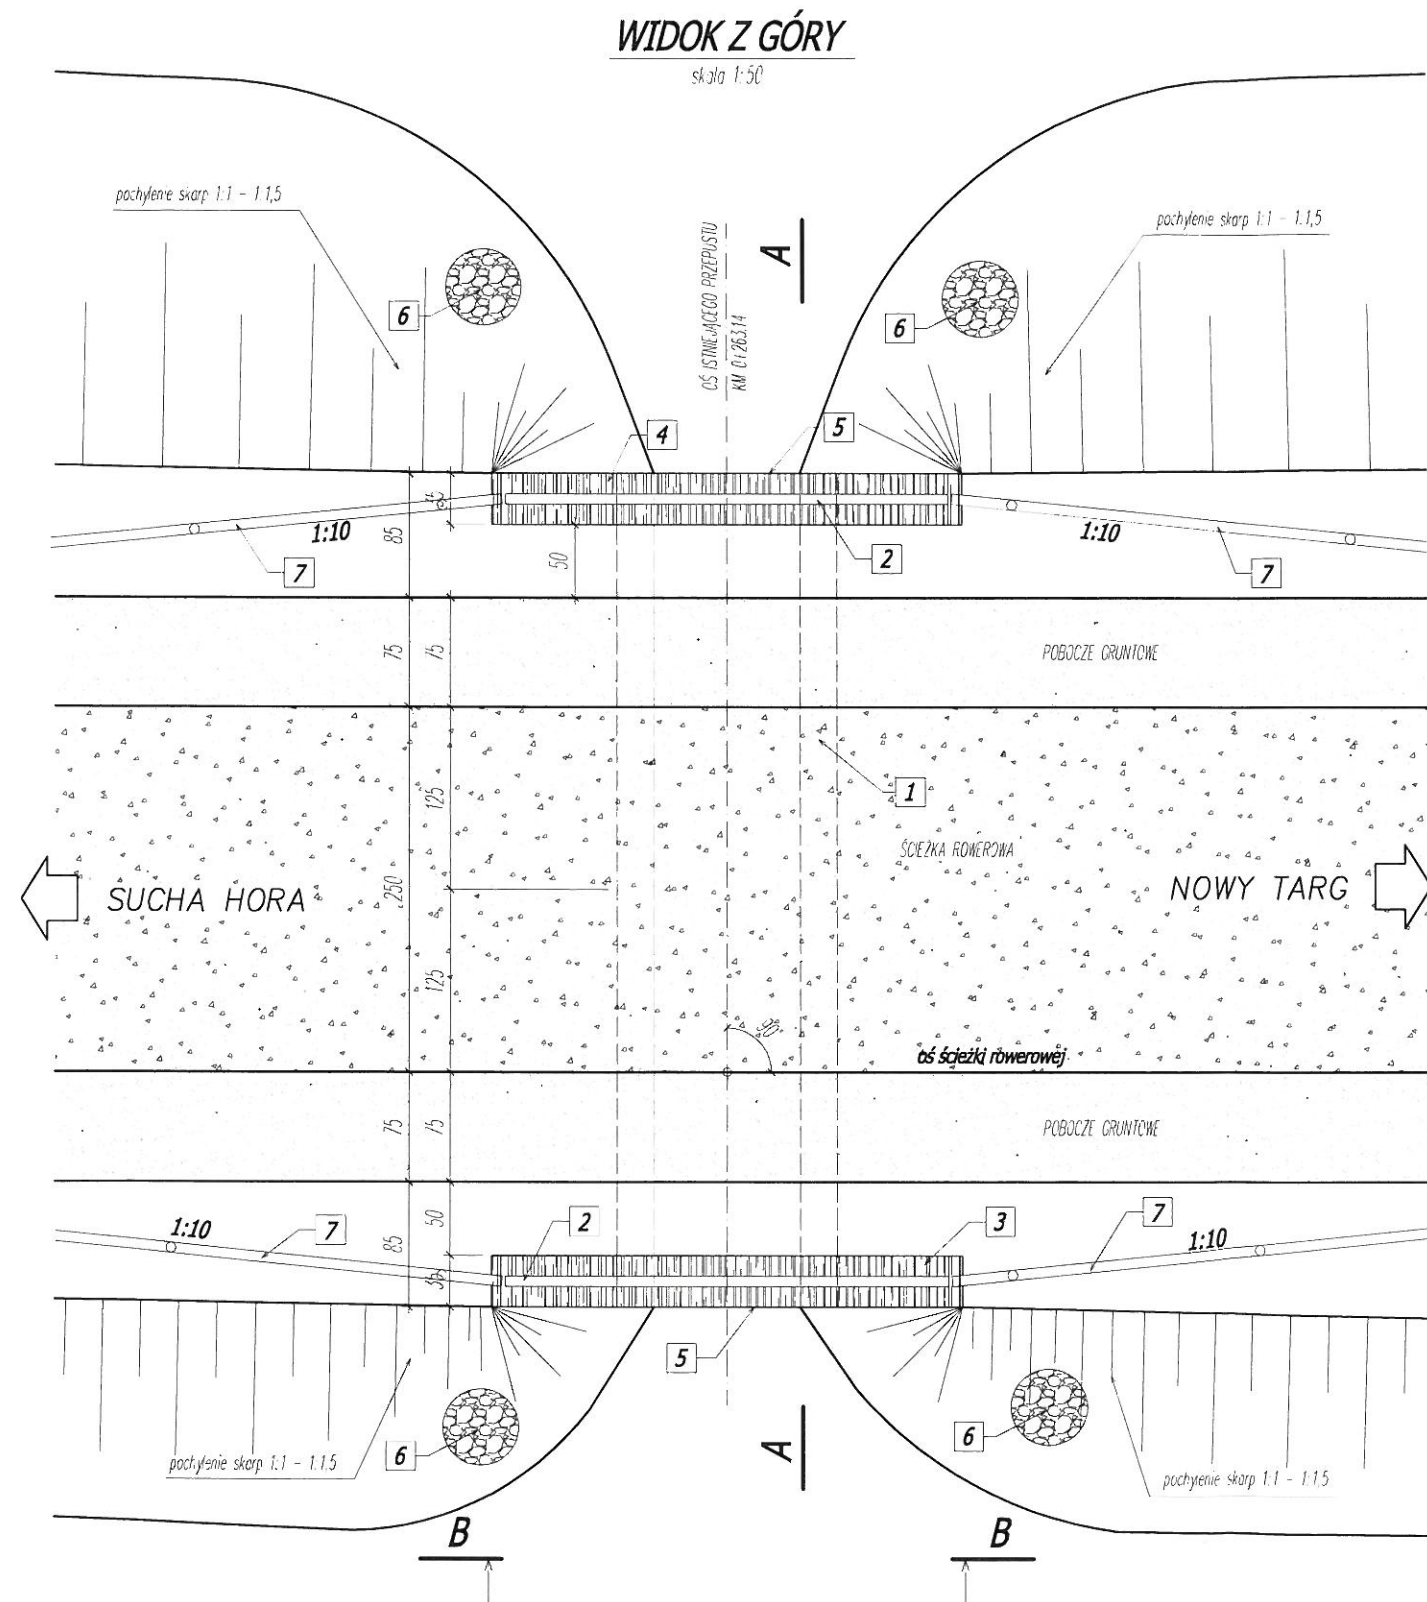

UWAGI:

- 1 PRZEPUST - betonowy, ramowy
- 2 BARIERA - P1 - mocowana do grzymsu przepustu
- 3 ŚCIANKA CZOKOWA WLOTU
- 4 ŚCIANKA CZOKOWA WYLOTU
- 5 NAPRAWA LOKALNA POWIERZCHNI BETONU - wg rys. wykonawczych
- 6 UMOZWIENIE WLOTU, WYLOTU - brukowiec na zaprawie cementowej
- 7 BARIERA DROGOWA NA DOJAZDACH - połączona z barierą P1 na obiektach

Inwestor: Urząd Gminy Czarny Dunajec ul. Piłsudskiego 2 34-470 Czarny Dunajec		Biurowisko: mgr inż. Justyna Pałaczek 34-470 Czarny Dunajec ul. Mościckiego 21 biuro: Rynek 38	
Nazwa opracowania: Historyczna - kulturowa - przyrodniczy szlak dookoła Tatr, Etap I, odcinek ścieżki rowerowej Nowy Targ - Sucha Hora. Ścieżka rowerowa na terenie Gminy Czarny Dunajec. PRZEPUST - P-01 KM 0+263,14		Część: PROJEKT BUDOWLANY	
Brano:	Adres obiektu budowlanego:	Gmina:	Czarny Dunajec
Funkcja:	Imię, Nazwisko:	Uprawnienia:	K-64/01
Projektant:	mgr inż. Piotr Tarapacki	Podpis:	
Sprawdzający:	mgr inż. Wojciech Rodwanicki	Podpis:	
Opracowanie:	mgr inż. Paweł Pałaczek mgr inż. Michał Molek mgr inż. Michał Truły	Podpis:	
Nazwa rysunku:	PRZĘKROJ POPRZECZNY, PODŁUŻNY, WIDOK Z GÓRY	Nr rys:	P/1.01
Praca autorska zastrzeżona, rozpisanie z prawem reprodukcji lub udostępnienia osobom trzecim		Skala:	1:50
			Czarny Dunajec, 06.2009 r.