




WIDOK Z GÓRY  
skala 1:50

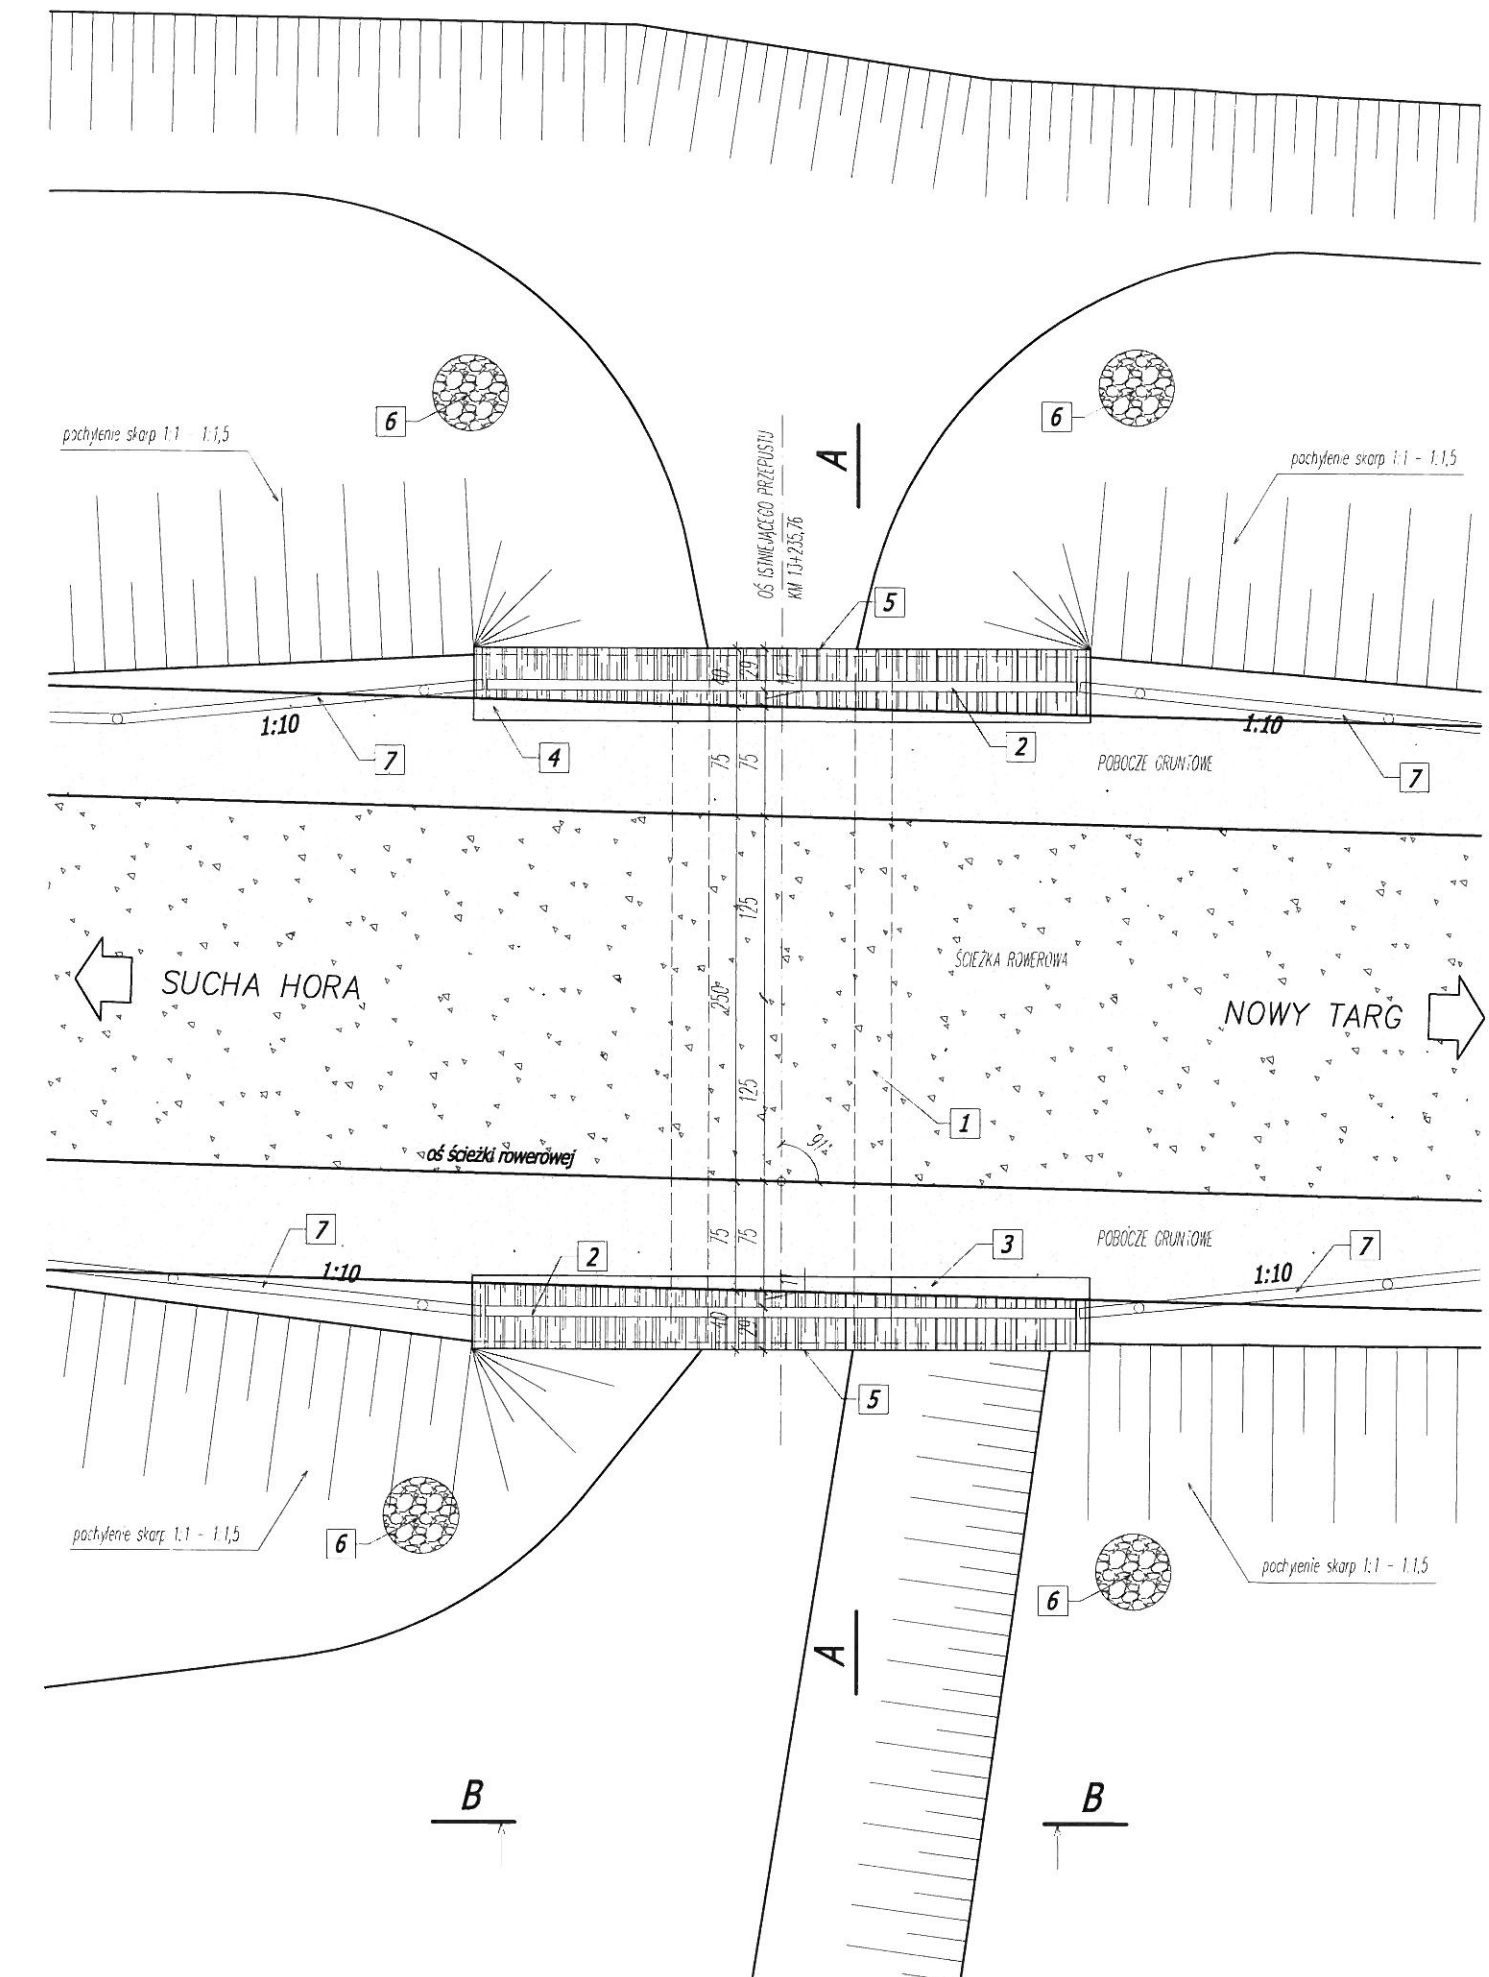

PRZEPUST P-14  
km 13+235,76

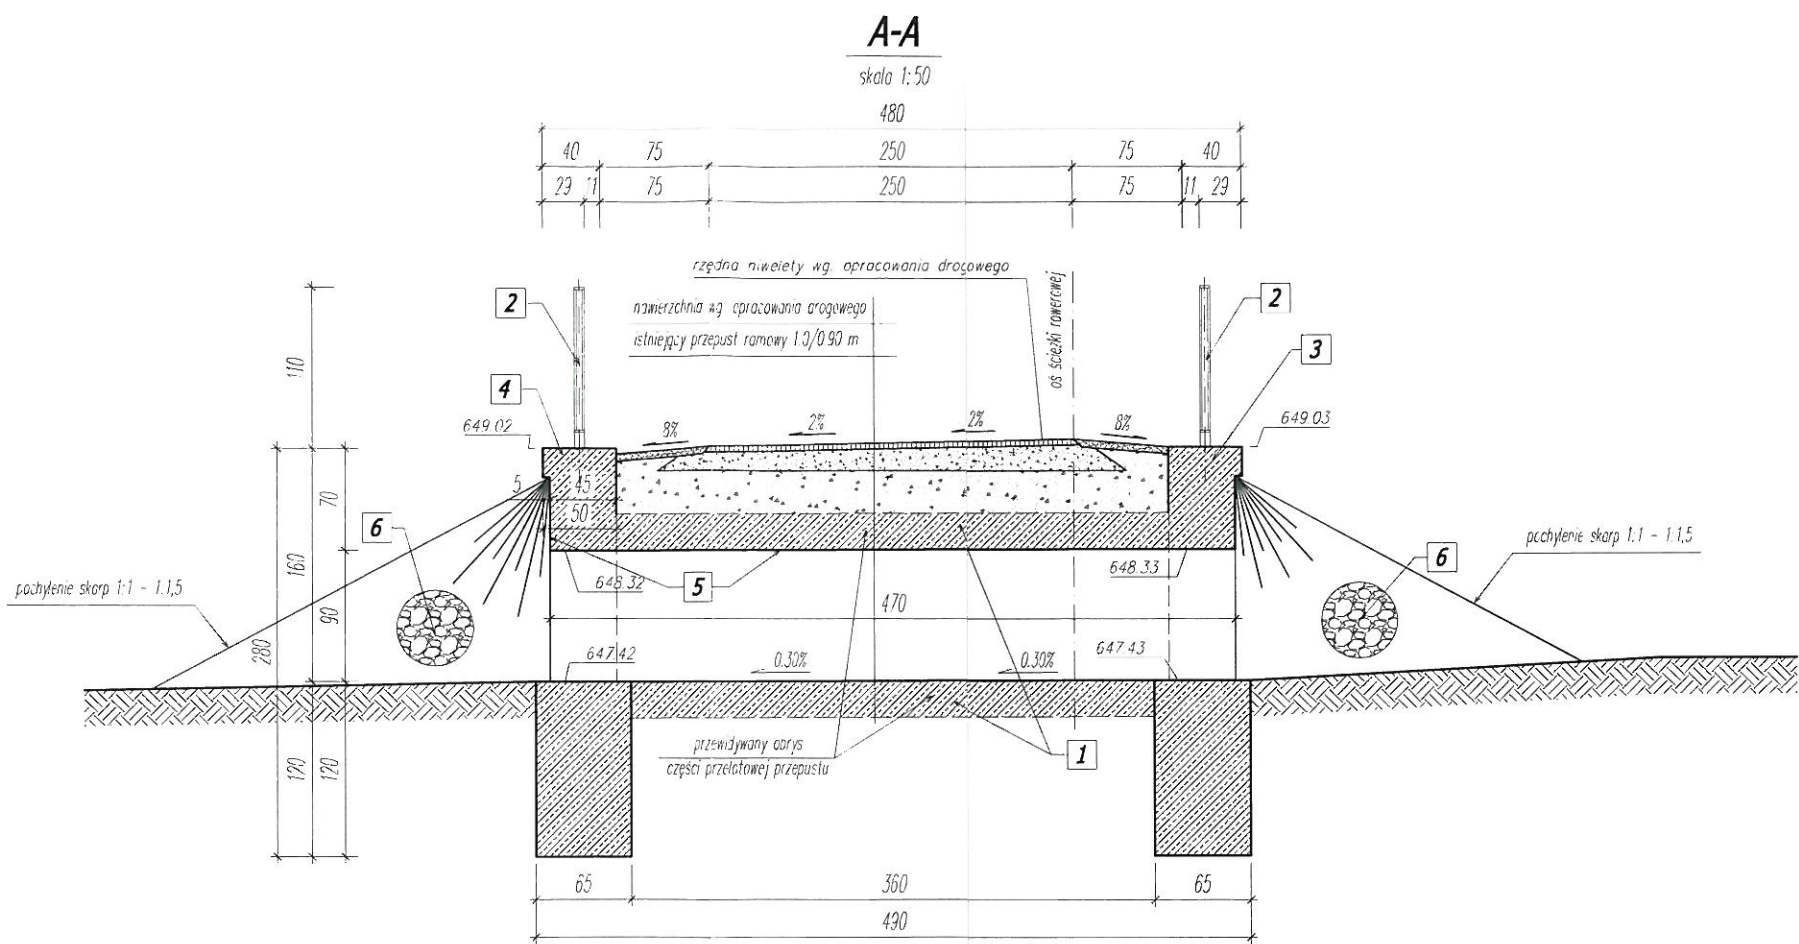

B-B  
skala 1:50

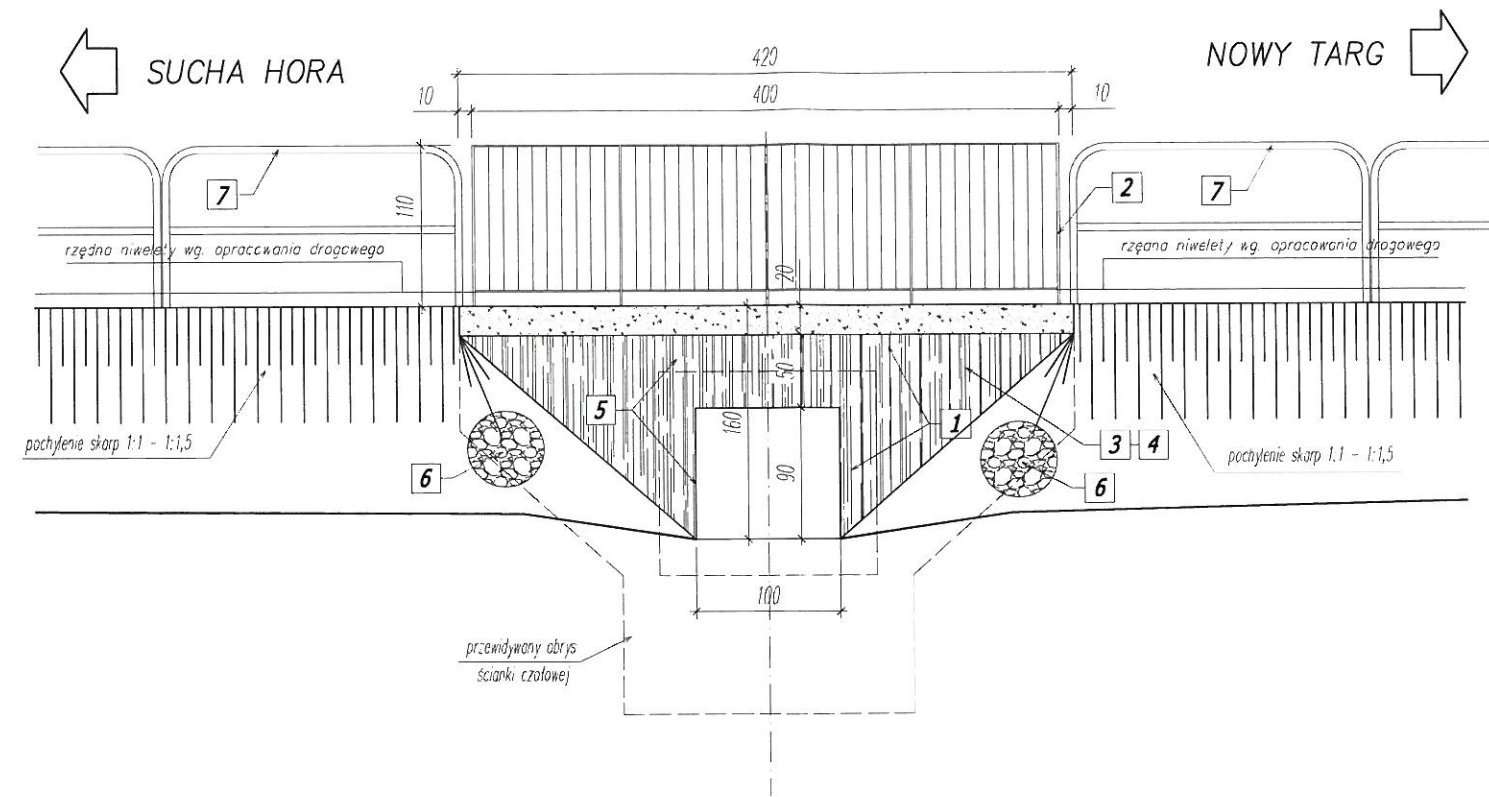

UWAGI:

- 1 PRZEPUST - betonowy, ramowy
- 2 BARIERA - P1 - mocowana do grzymsu przepustu
- 3 ŚCIANKA CZOŁOWA WYLOTU
- 4 ŚCIANKA CZOŁOWA WYLOTU
- 5 NAPRAWA LOKALNA POWIERZCHNI BETONU - wg rys. wykonawczych
- 6 UMOCHWNIENIE WYLOTU, WYLOTU - brukowiec na zaprawie cementowej
- 7 BARIERA DROGOWA NA DOJAZDACH - połączona z barierą P1 na obiekcie

Inwestor: Urząd Gminy Czarny Dunajec ul. Piłsudskiego 2 34-470 Czarny Dunajec		Biurowisko: <b>GEODETA</b> <b>PROJEKTOWA</b> mgr inż. Justyna Polaczek 34-470 Czarny Dunajec, ul. Mościckiego 21 biuro: Rynek 38		mgr inż. Justyna Polaczek 34-470 Czarny Dunajec, ul. Mościckiego 21 biuro: Rynek 38	
Nazwa opracowania: <b>Historyczno - kulturowo - przyrodniczy szlak dookoła Tatr, Etap I, odcinek ścieżki rowerowej Nowy Targ - Sucha Hora. Ścieżka rowerowa na terenie Gminy Czarny Dunajec.</b>					
Nazwa Branża:		Adres obiektu budowlanego:		Część:	
DROGOWA		Gmina: Czarny Dunajec, Powiat: nowotarski, Województwo: małopolskie		PROJEKT BUDOWLANY	
Funkcja:		Imię, Nazwisko:		Uprawnienia:	
Projektant:		mgr inż. Piotr Tarapacki		K-64/01	
Sprawdzający:		mgr inż. Wojciech Radwański		37/2003	
Opracowanie:		mgr inż. Paweł Polaczek			
		mgr inż. Michał Molek			
		mgr inż. Michał Truty			
Nazwa rysunku:		PRZĘKROJ POPRZECZNY, PODŁUŻNY, WIDOK Z GÓRY		Nr rys. P/14.01 Skala: 1:50	
		Prace autorskie zastrzeżone, kopowanie z prawem reprodukcji lub udostępnienia osobom trzecim		Czarny Dunajec, 06.2008 r.	