



**PRZEPUST P-10**  
km 11+018,04

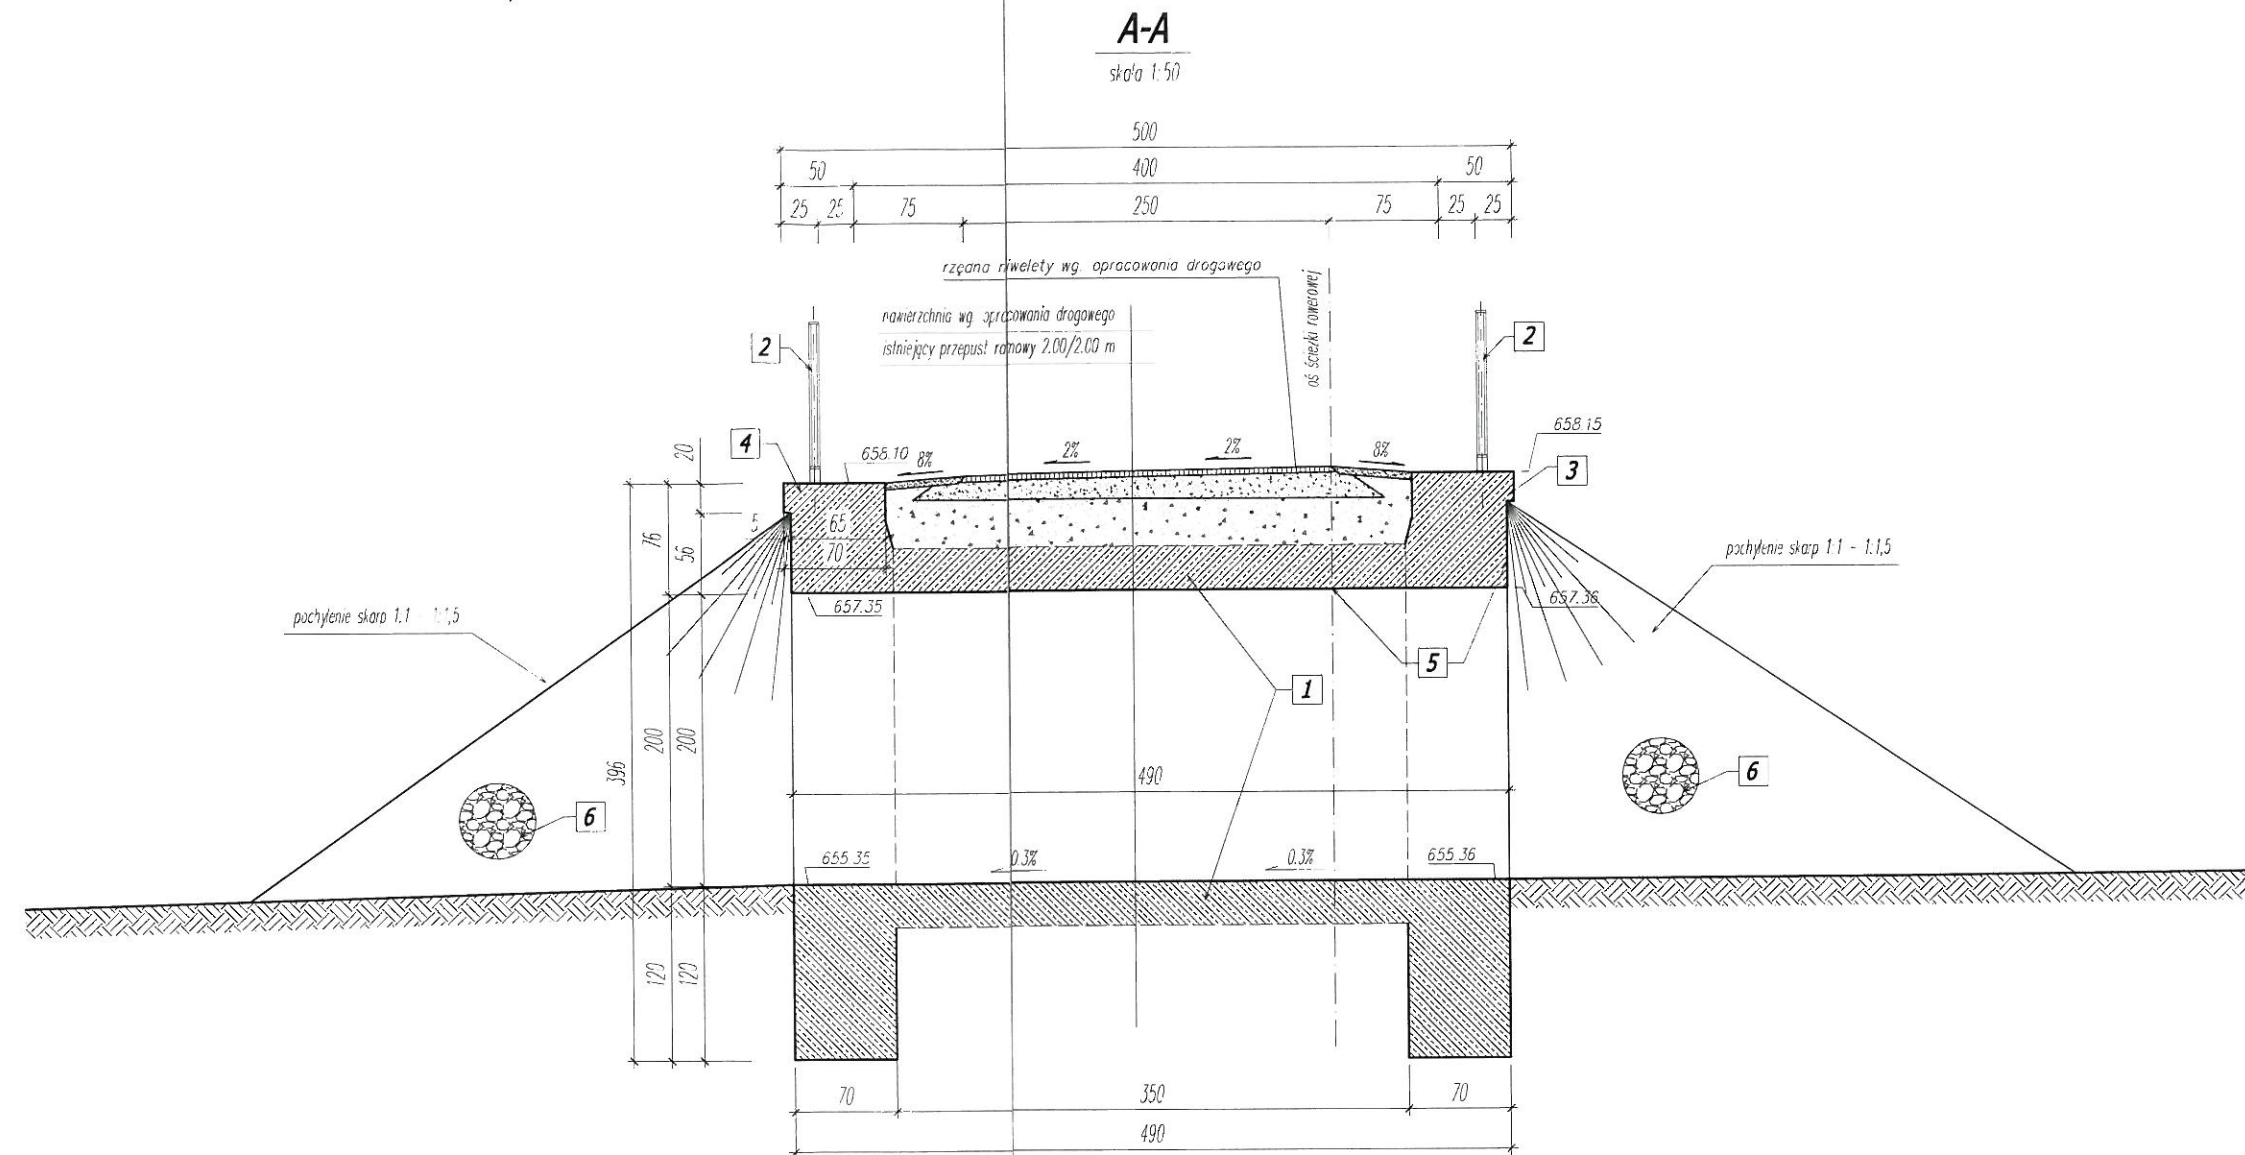

**UWAGI:**

- 1 PRZEPUST - betonowy, ramowy
- 2 BARIERA - P1 - mocowana do gzymsu przepustu
- 3 ŚCIANKA CZOŁOWA WYŁOTU
- 4 ŚCIANKA CZOŁOWA WYŁOTU
- 5 NAPRAWA LOKALNĄ POWIERZCHNI BETONU - wg rys wykonawczych
- 6 UMOCMNIENIE WYŁOTU, WYŁOTU - brukowiec na zaprawie cementowej
- 7 BARIERA DROGOWA NA DOJAZDACH - połączona z barierą P1 na obiektach

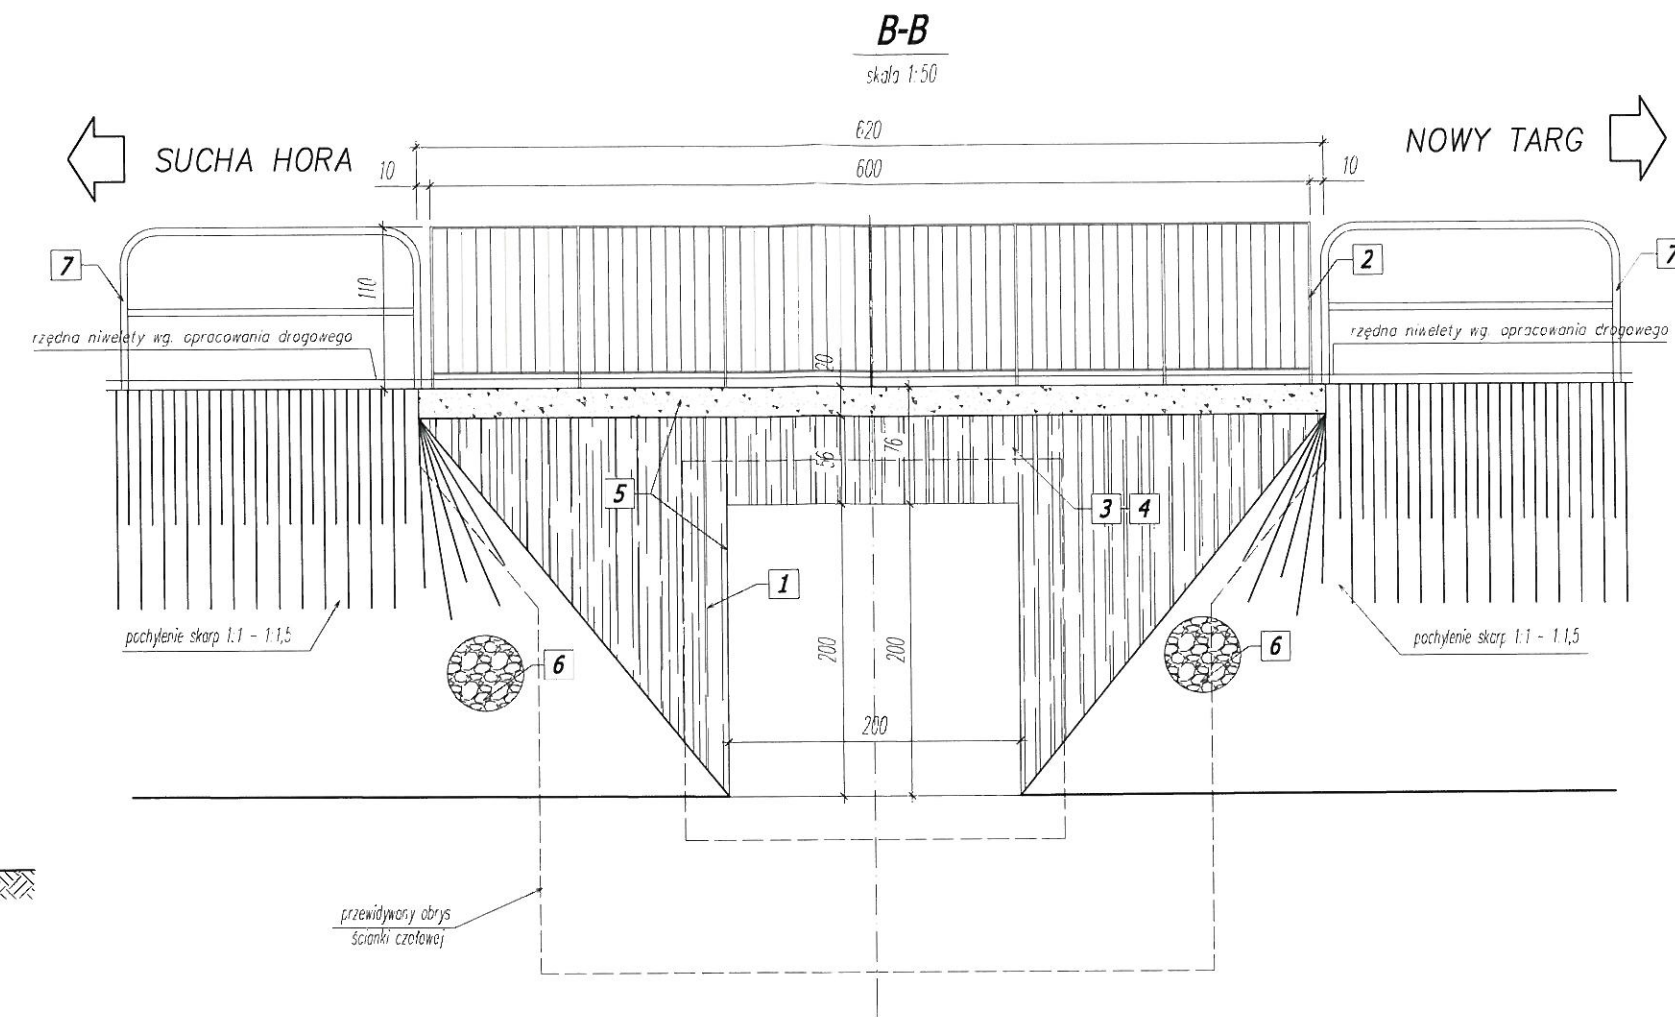

Inwestor: Urząd Gminy Czarny Dunajec ul. Piłsudskiego 2 34-470 Czarny Dunajec		Biurowisko: mgr inż. Justyna Polaczek 34-470 Czarny Dunajec ul. Mościckiego 21 biuro: Rynek 3B	
Nazwa opracowania: <b>Historyczno - kulturowo - przyrodniczy szlak dookoła Tatr, Etap I, odcinek ścieżki rowerowej Nowy Targ - Sucha Hora. Ścieżka rowerowa na terenie Gminy Czarny Dunajec.</b>		Część: <b>PRZEPUST - P-10 KM 11+018,04</b>	
Branża:	Adres obiektu budowlanego:	Część:	
DROGOWA	Gmina: Czarny Dunajec Powiat: nowotarski Województwo: małopolskie	PROJEKT BUDOWLANY	
Funkcja:	Imię, Nazwisko:	Uprawnienia:	
Projektant:	mgr inż. Piotr Tarapacki	K-64/01	
Sprawdzający:	mgr inż. Wojciech Radwański	37/2003	
Opracowanie:	mgr inż. Paweł Polaczek		
	mgr inż. Michał Molek		
	mgr inż. Michał Truty		
Nazwa rysunku:	PRZĘKROJ POPRZECZNY, PODŁUŻNY, WIDOK Z GÓRY		Nr rys. P/10.01 Skala: 1:50
Praca autorska zastrzeżona. Użycie z prawem reprodukcji lub udostępnienia osobom trzecim		Czarny Dunajec, 06.2009 r.	