



WIDOK Z GÓRY

skala 1:50

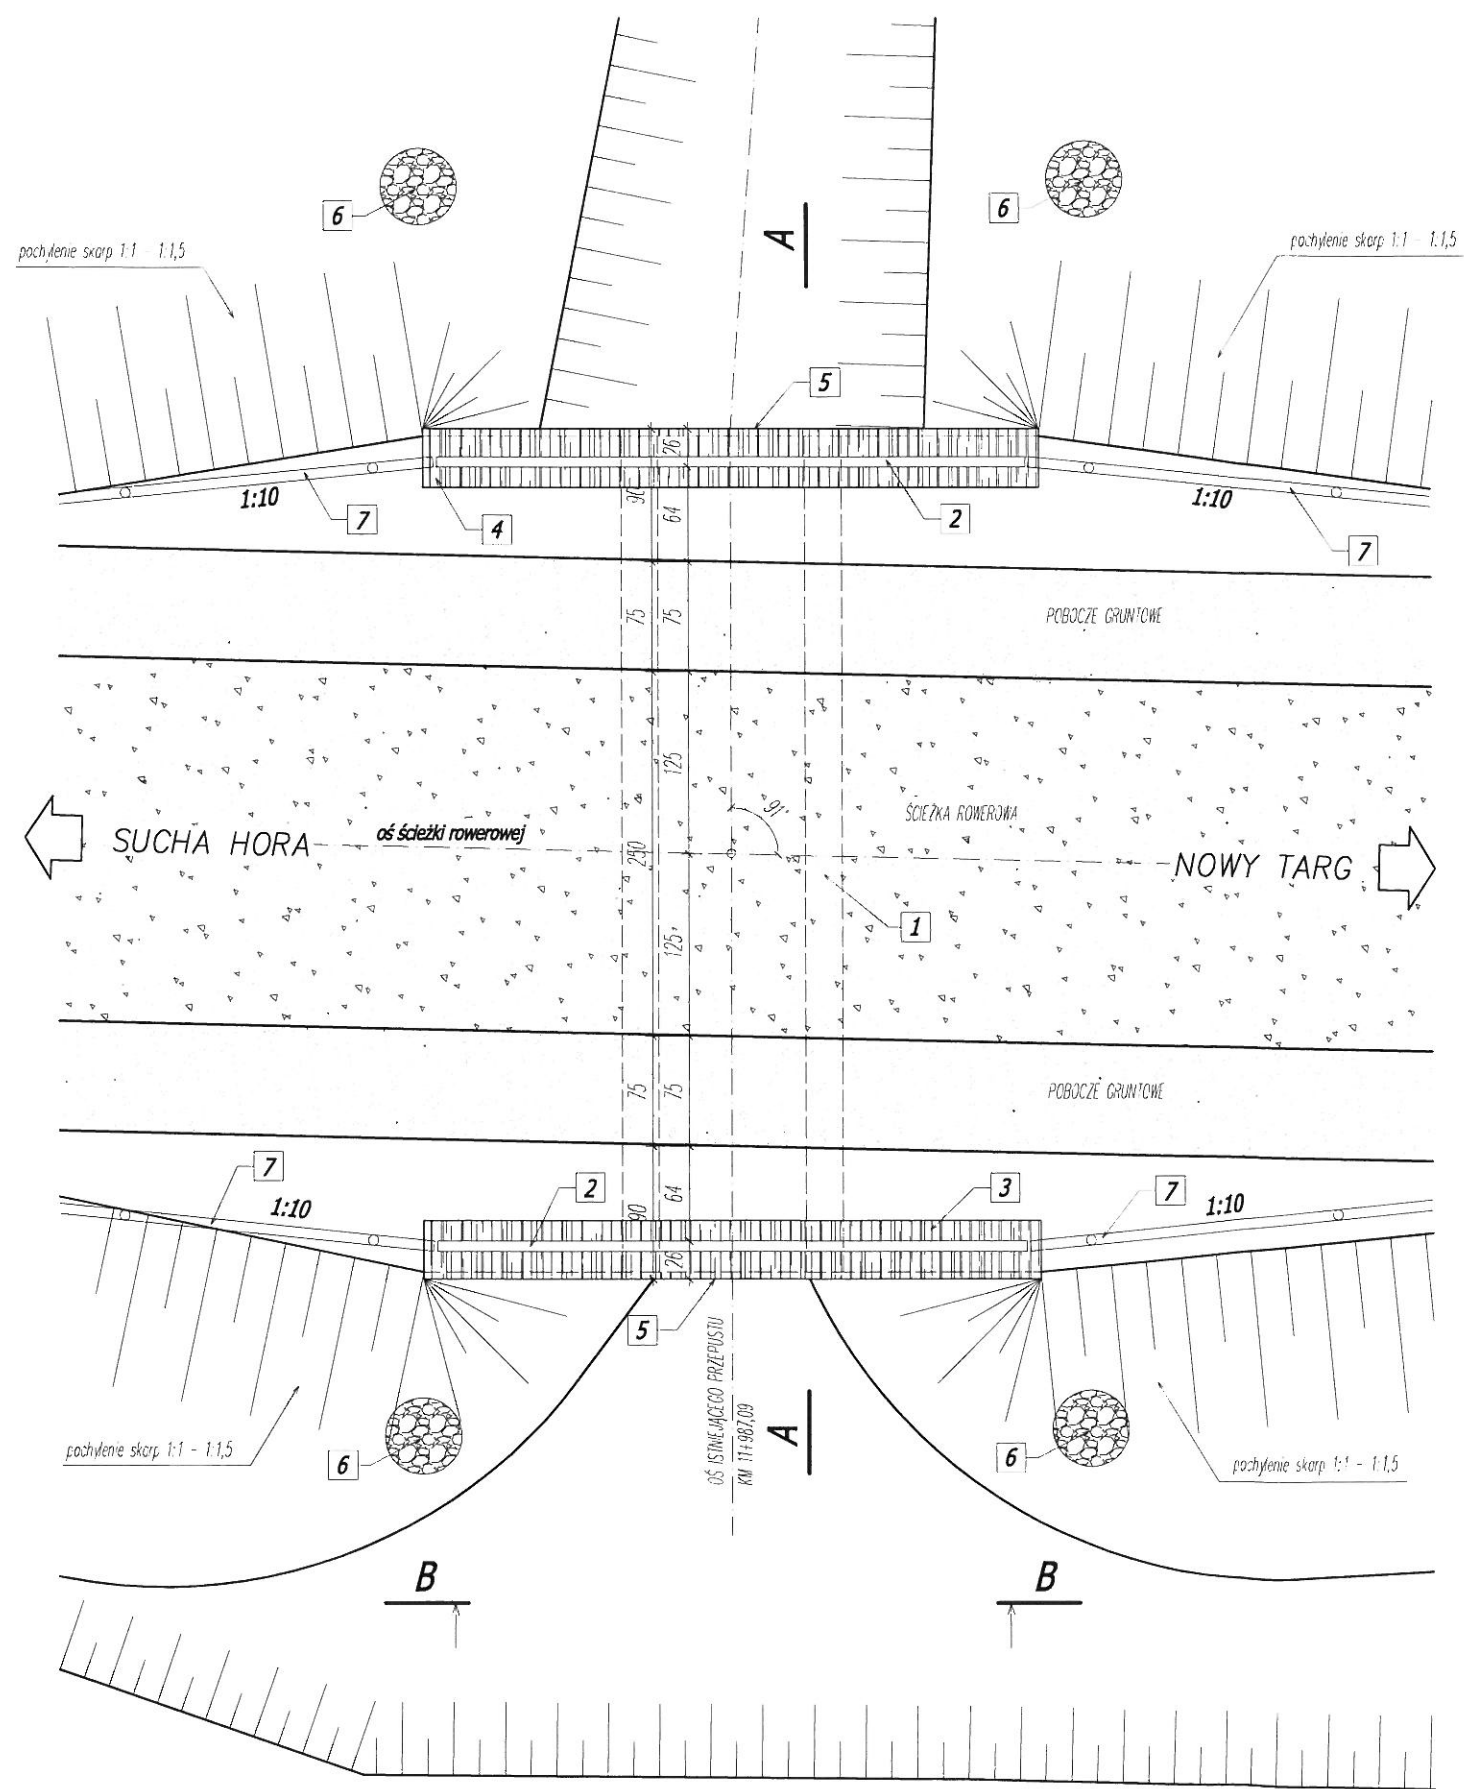


PRZEPUST P-12

km 11+987,09

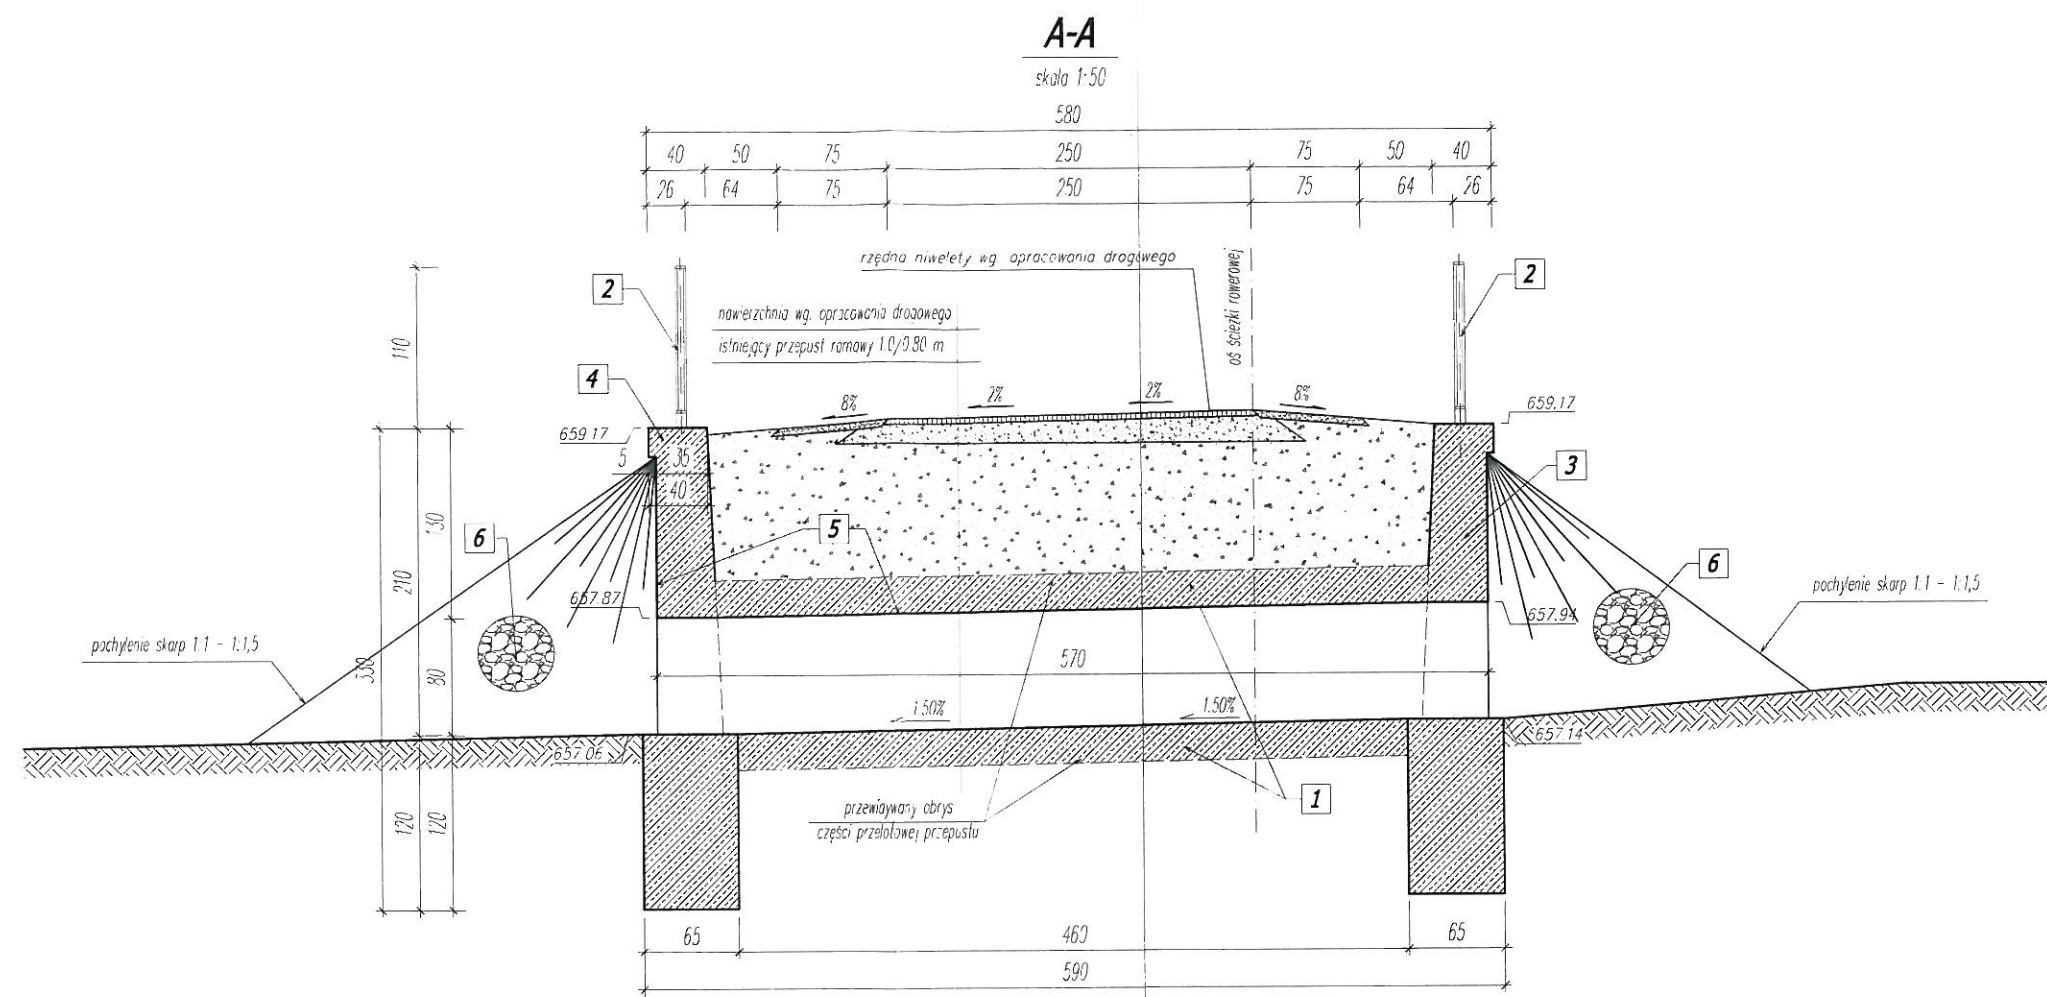


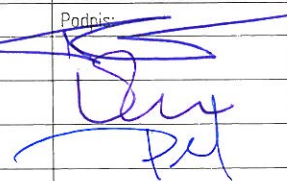
B-B

skala 1:50

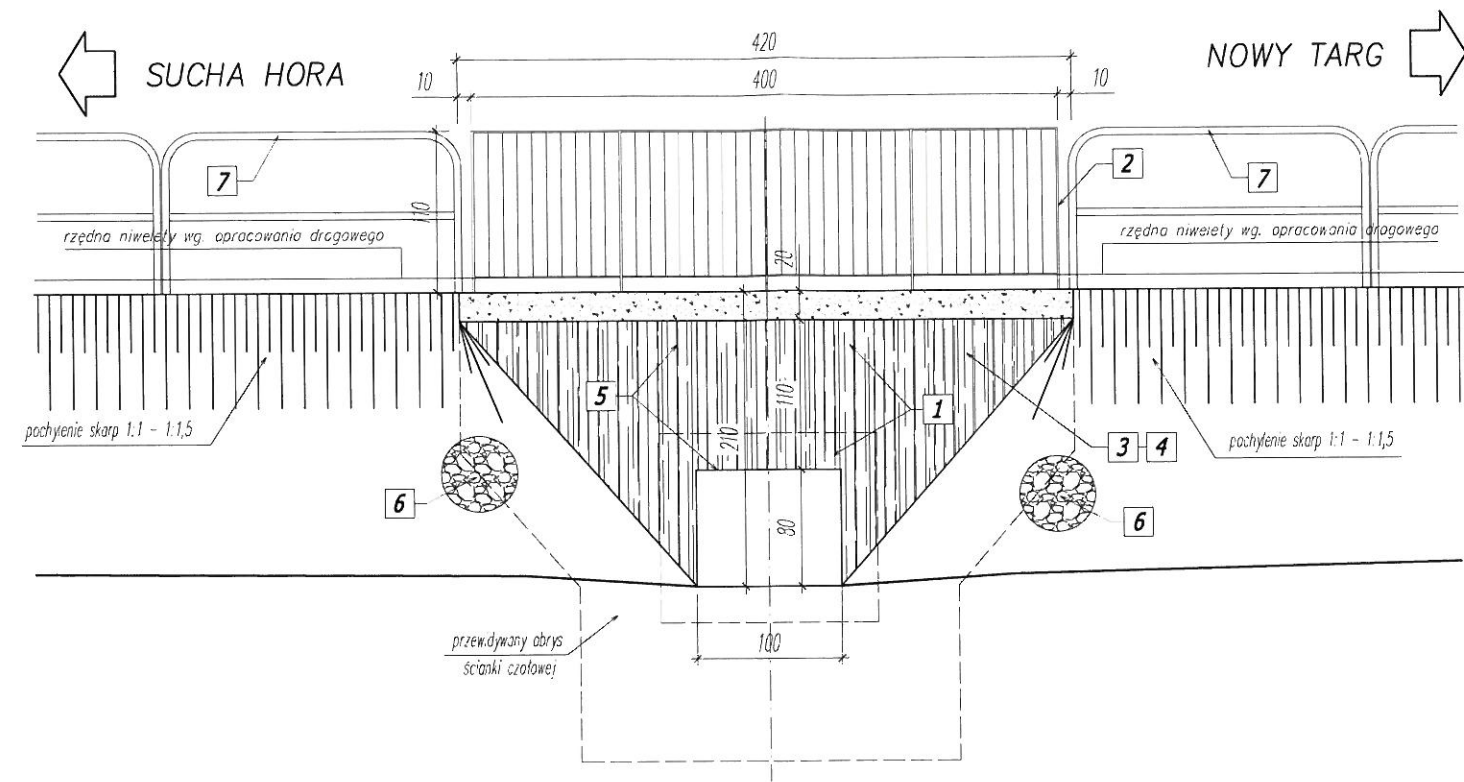

UWAGI:

- PRZEPUST - betonowy, ramowy
- BARIERA - P1 - mocowana do grzymsy przepustu
- ŚCIANKA CZOKOWA WYLOTU
- ŚCIANKA CZOKOWA WYLOTU
- NAPRAWA LOKALNA POWIERZCHNI BETONU - wg rys. wykonawczych
- UMOCNIENIE WLOTU, WYLOTU - brukowiec na zagrawie cementowej
- BARIERA DROGOWA NA DOJAZDACH - potoczona z bariery P1 na obiektach

Inwestor:				REDIZAN PROJEKTOWANIE mgr H. Łajbort-Polaczek 34-470 Czarny Dunajec, ul. Mościckiego 21 tel. p. 1234 56 78, kom. 98 76 5 43		mgr inż. Justyna Polaczek 34-470 Czarny Dunajec ul. Mościckiego 21 biuro: Rynek 38	
Nazwa opracowania		Historyczno - kulturowo - przyrodniczy szlak dookoła Tatr, Etap I, odcinek ścieżki rowerowej Nowy Targ - Sucha Hora. Ścieżka rowerowa na terenie Gminy Czarny Dunajec.					
		PRZEPUST – P-12 KM 11+987,09					
Branża:	Adres obiektu budowlanego:				Część:		
DROGOWA	Gmina	Czarny Dunajec	Powiat	nowotański	Województwo	małopolskie	PROJEKT BUDOWLANY
Funkcja:	Imię, Nazwisko:				Uprawnienia:		Podpis:
Projektant:	mgr inż. Piotr Tarupacki				K-64/01		
Sprawdzający:	mgr inż. Wojciech Radwański				37/2003		
Opracowanie	mgr inż. Paweł Polaczek						
	mgr inż. Michał Molek						
	mgr inż. Michał Truły						
Nazwa rysunku:	PRZĘKROJ POPRZECZNY, PODŁUŻNY, WIDOK Z GÓRY					Nr rys. P/12.01	Skala: 1:50
Praca autorska, zastrzeżenie, kopista z prawem reprodukcji lub udostępniania osobom trzecim							
Czarny Dunajec, 06.2009 r.							