




## WIDOK Z GÓRY

skala 1:50

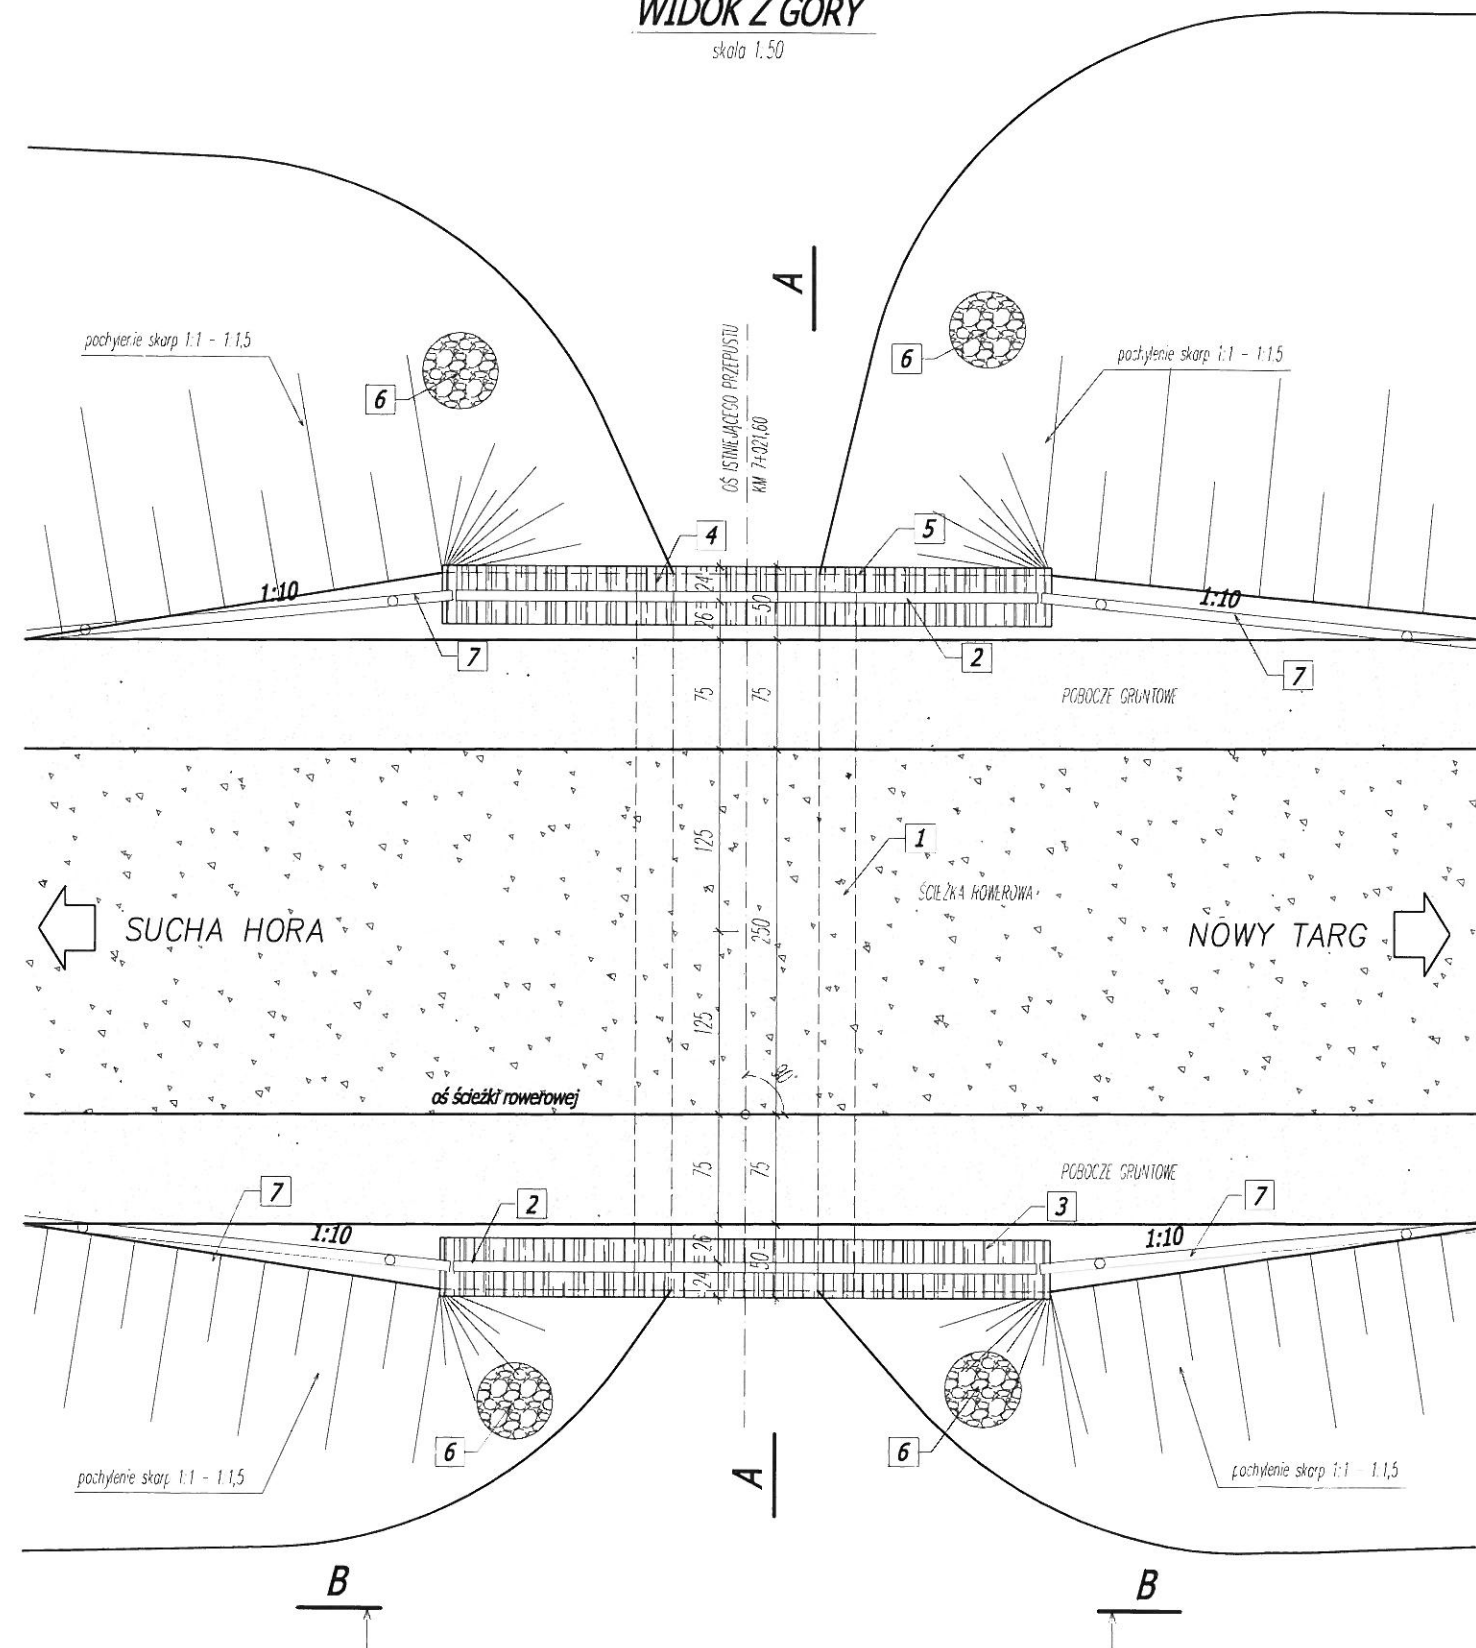

## PRZEPUST P-09

km 7+021,60

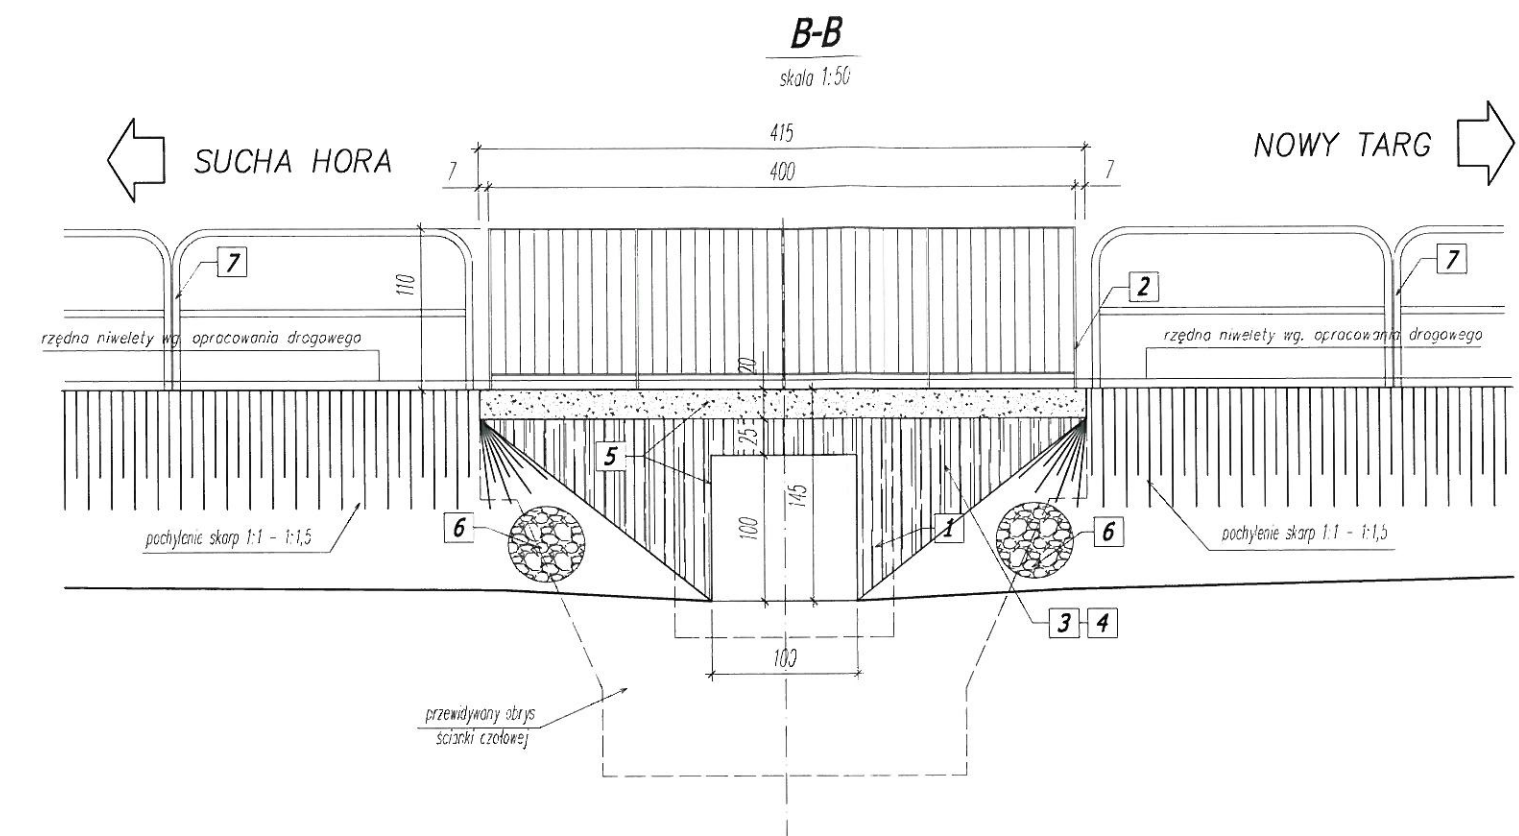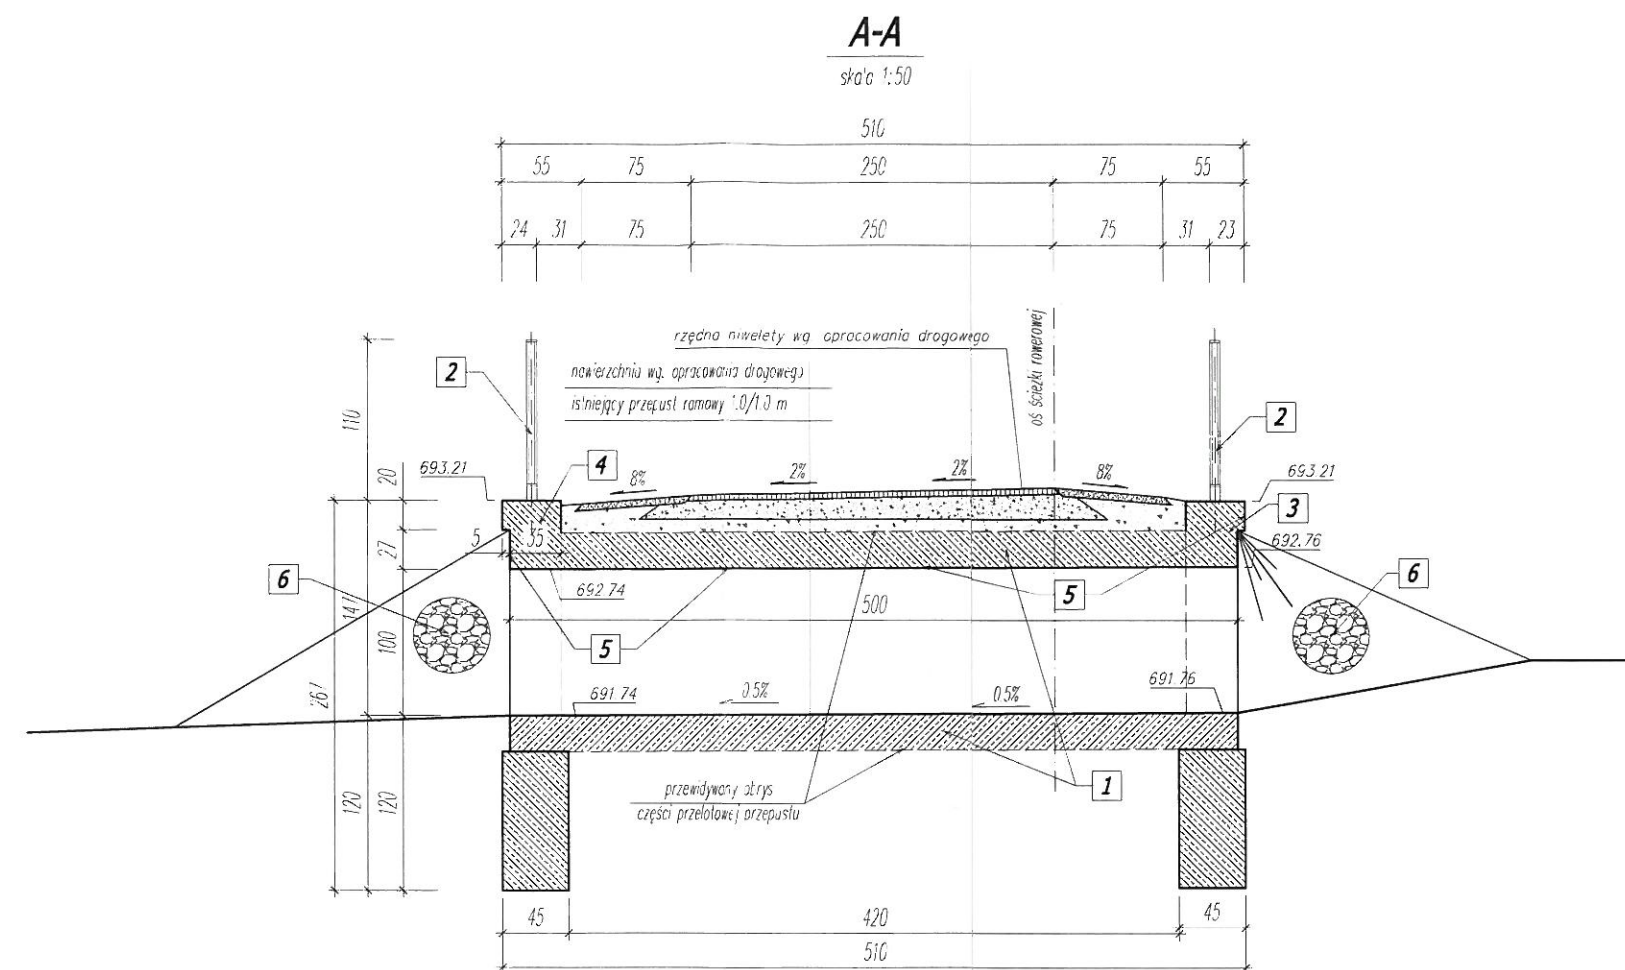

## UWAGI:

- 1 PRZEPUST - betonowy, ramowy
- 2 BARIERA - P1 - mocowana do gzymsu przepustu
- 3 ŚCIANKA CZCZOWA WYŁOTU
- 4 ŚCIANKA CZCZOWA WYŁOTU
- 5 NAPRAWA LOKALNA POWIERZCHNI BETONU - wg rys wykonawczych
- 6 UMOCCNIENIE WYŁOTU, WYŁOTU - brukowiec na zaprawie cementowej
- 7 BARIERA DROGOWA NA DOJAZDACH - otoczona z barierą P1 na obiektach

Inwestor Urząd Gminy Czarny Dunajec ul. Piłsudskiego 2 34-470 Czarny Dunajec		Biuro projektowe <b>GEODAN</b> mgr inż. Justyna Pałaczek 34-470 Czarny Dunajec ul. Mościckiego 21 biuro: Rynek 38	
Nazwa opracowania <b>Historyczno - kulturowo - przyrodniczy szlak dookoła Tatr, Etap I, odcinek ścieżki rowerowej Nowy Targ - Sucha Hora. Ścieżka rowerowa na terenie Gminy Czarny Dunajec. PRZEPUST - P-09 KM 7+021,60</b>		Część: <b>PROJEKT BUDOWLANY</b>	
Branża:	Adres obiektu budowlanego:	Województwo:	Uprawnienia:
Funkcja:	Imię, Nazwisko:	Kraj:	Podpis:
Projektant:	mgr inż. Piotr Turpocki	K-64/01	
Sprawdzający:	mgr inż. Wojciech Radwanski	37/2003	
Opracowanie:	mgr inż. Paweł Pałaczek mgr inż. Michał Molek mgr inż. Michał Truty		
Nazwa rysunku:	PRZĘKROJ POPRZECZNY, PODŁUŻNY, WIDOK Z GÓRY		Nr rys. P/9.01 Skala: 1:50
Praca autorska, zastrzeżenie, rozpisanie z prawem reprodukcji lub udostępniania osobom trzecim		Czarny Dunajec, 06.2009 r.	