


LEGENDA:

— NIWELETA
— TEREN

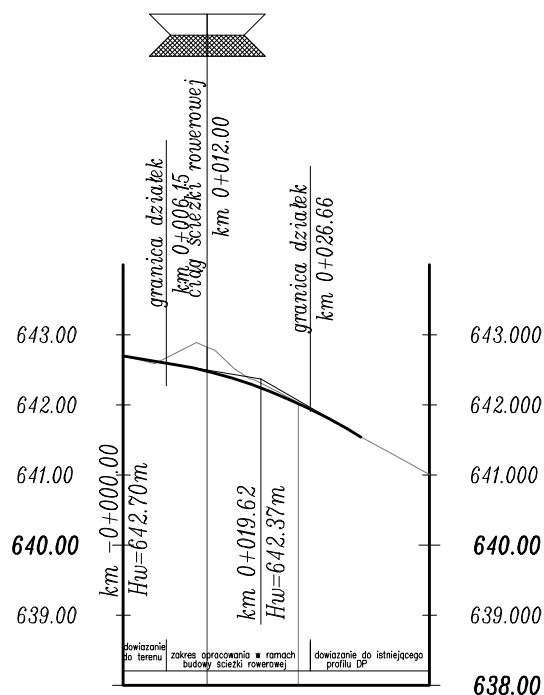

RZĘDNE NIWELETY

642.57	642.48	642.02	641.66	641.54
--------	--------	--------	--------	--------

GEOMETRIA PIONOWA

$i = -1.68\%$	$r = 600.00m$	$i = -5.78\%$
$l = 7.34m$	$l = 24.54m$	$l = 2.03m$

RZĘDNE TERENU


642.73	642.82	642.03	641.65	641.54
--------	--------	--------	--------	--------

GEOMETRIA POZIOMA

$L = 12.00m$	$L = 31.70m$
--------------	--------------

ODLEGŁOŚCI

07.34	12	25	34.98	33.97
-------	----	----	-------	-------

Inwestor: Urząd Gminy Czarny Dunajec ul. Piłsudskiego 2 34-470 Czarny Dunajec		Biuro projektowe:   mgr inż. Justyna Polaczek 34-470 Czarny Dunajec, ul. Mościckiego 21 biuro: Rynek 38	
Nazwa opracowania: Historyczno – kulturowo – przyrodniczy szlak dookoła Tatr, Etap I, odcinek ścieżki rowerowej Nowy Targ – Sucha Hora. Ścieżka rowerowa na terenie Gminy Czarny Dunajec			
Branża:	Adres obiektu budowlanego:	Miejscowość:	Część:
DROGOWA	Powiat: nowotarski	Stare Bystre – Chocholów	PROJEKT BUDOWLANY
Funkcja:	Imię, Nazwisko:	Uprawnienia:	Podpis:
Projektant:	mgr inż. Wojciech Radwański	nr ewid: 37/2003 upr. projektowe bez ograniczeń	
Sprawdzający:	mgr inż. Piotr Tarapacki	nr ewid: K-64/01 upr. projektowe bez ograniczeń	
Opracowała:	mgr inż. Kinga Obyrtacz		
Nazwa rysunku:	PROFIL PODŁUŻNY – droga powiatowa w m. Stare Bystre		Nr rys. 3.16 Skala: 1:1000/100 Czarny Dunajec, 04.2009r.

Prawa autorskie zastrzeżone, łącznie z prawem reprodukcji lub udostępniania osobom trzecim niniejszego rysunku lub jego części bez upoważnienia inwestora.