



PRZEPUST P-03  
km 0+773,14

WIDOK Z GÓRY  
skala 1:50

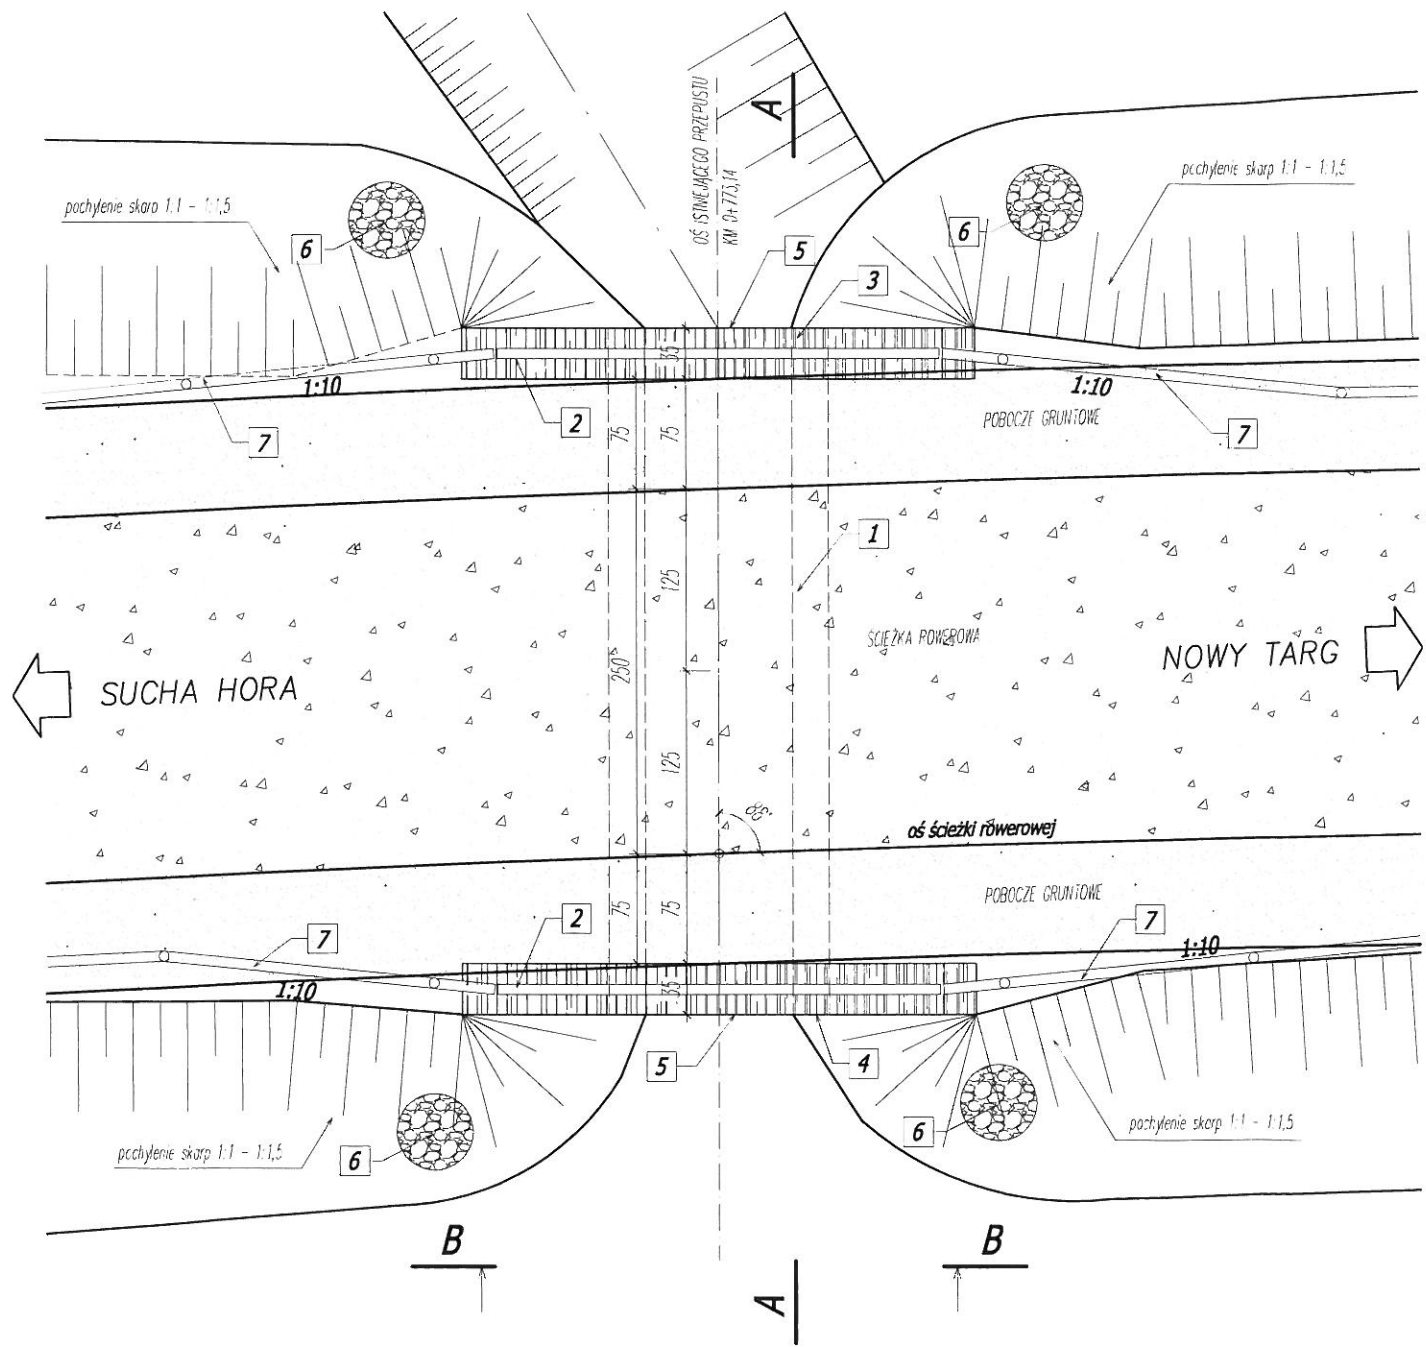


A-A

skala 1:50

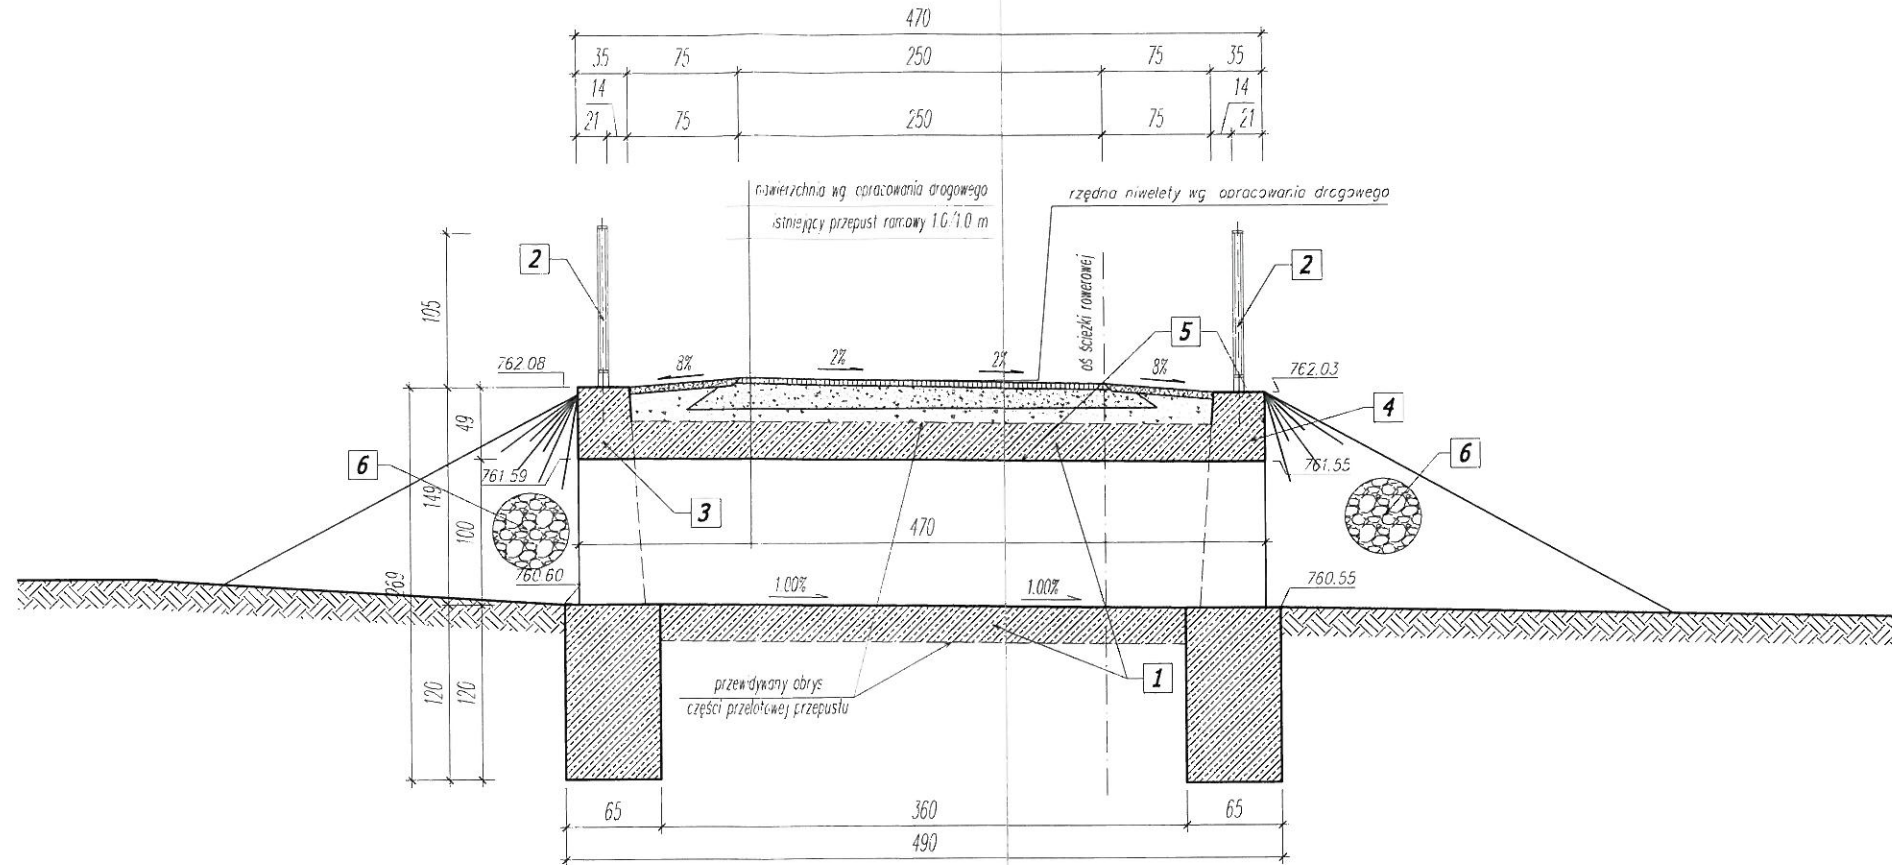

B-B

skala 1:50

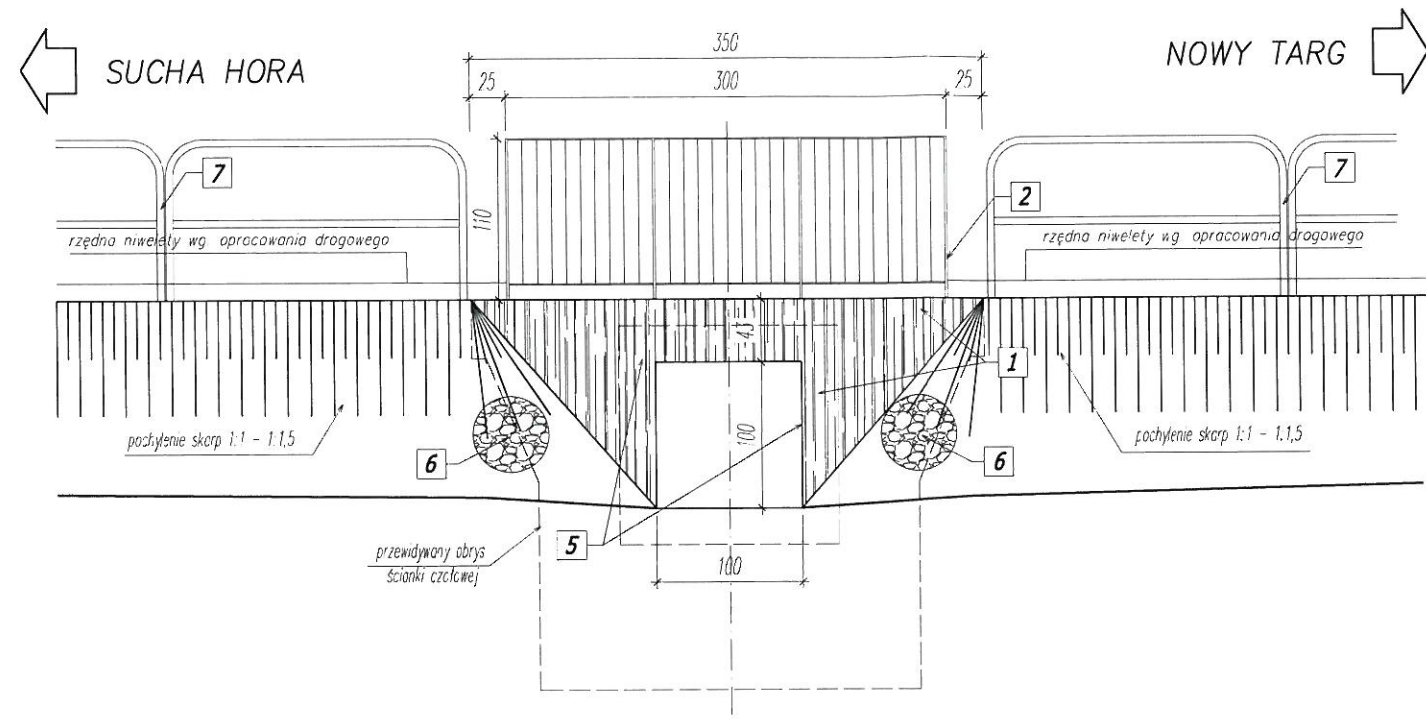

UWAGI:

1	PRZEPUST - betonowy, ramowy
2	BARIERA P1 - mocowana do gruntu przepustu
3	ŚCIANKA CZŁOOWA WLOTU
4	ŚCIANKA CZŁOOWA WYLOTU
5	NAPRAWA LOKALNA POWIERZCHNI BETONU - wg rys. wykonawczych
6	UMOCNIENIE WLOTU, WYLOTU - brukowiec na zaprawie cementowej
7	BARIERA DROGOWA NA DOJAZDACH - połączona z barierą P1 na obiektach

Inwestor: Urząd Gminy Czarny Dunajec ul. Piłsudskiego 2 34-470 Czarny Dunajec		Branża: DROGOWA		Adres obiektu budowlanego: Gmina: Czarny Dunajec Powiat: nowotarski Województwo: małopolskie		Część: PRZECIEK POPRZECZNY, PODŁUŻNY, WIDOK Z GÓRY	
Nazwa opracowania: Historyczno - kulturowo - przyrodniczy szlak dookoła Tatr, Etap I, odcinek ścieżki rowerowej Nowy Targ - Sucha Hora. Ścieżka rowerowa na terenie Gminy Czarny Dunajec. PRZEPUST - P-03 KM 0+773,14		Funkcja: Imię, Nazwisko:		Uprawnienia:		Projektant: mgr inż. Piotr Turapacki	
Sprawdzający: mgr inż. Wojciech Radwański		Uprawnienia:		Projektant: mgr inż. Vichar Molek		Sprawdzający: mgr inż. Vichar Truty	
Nazwa rysunku: PRZECIEK POPRZECZNY, PODŁUŻNY, WIDOK Z GÓRY		Uprawnienia:		Projektant: mgr inż. Vichar Truty		Sprawdzający: mgr inż. Vichar Truty	
Nr rys. P/3.01		Skala: 1:50		Data: 06.2009 r.		Miejscowość: Czarny Dunajec	