




WIDOK Z GÓRY
skala 1:50

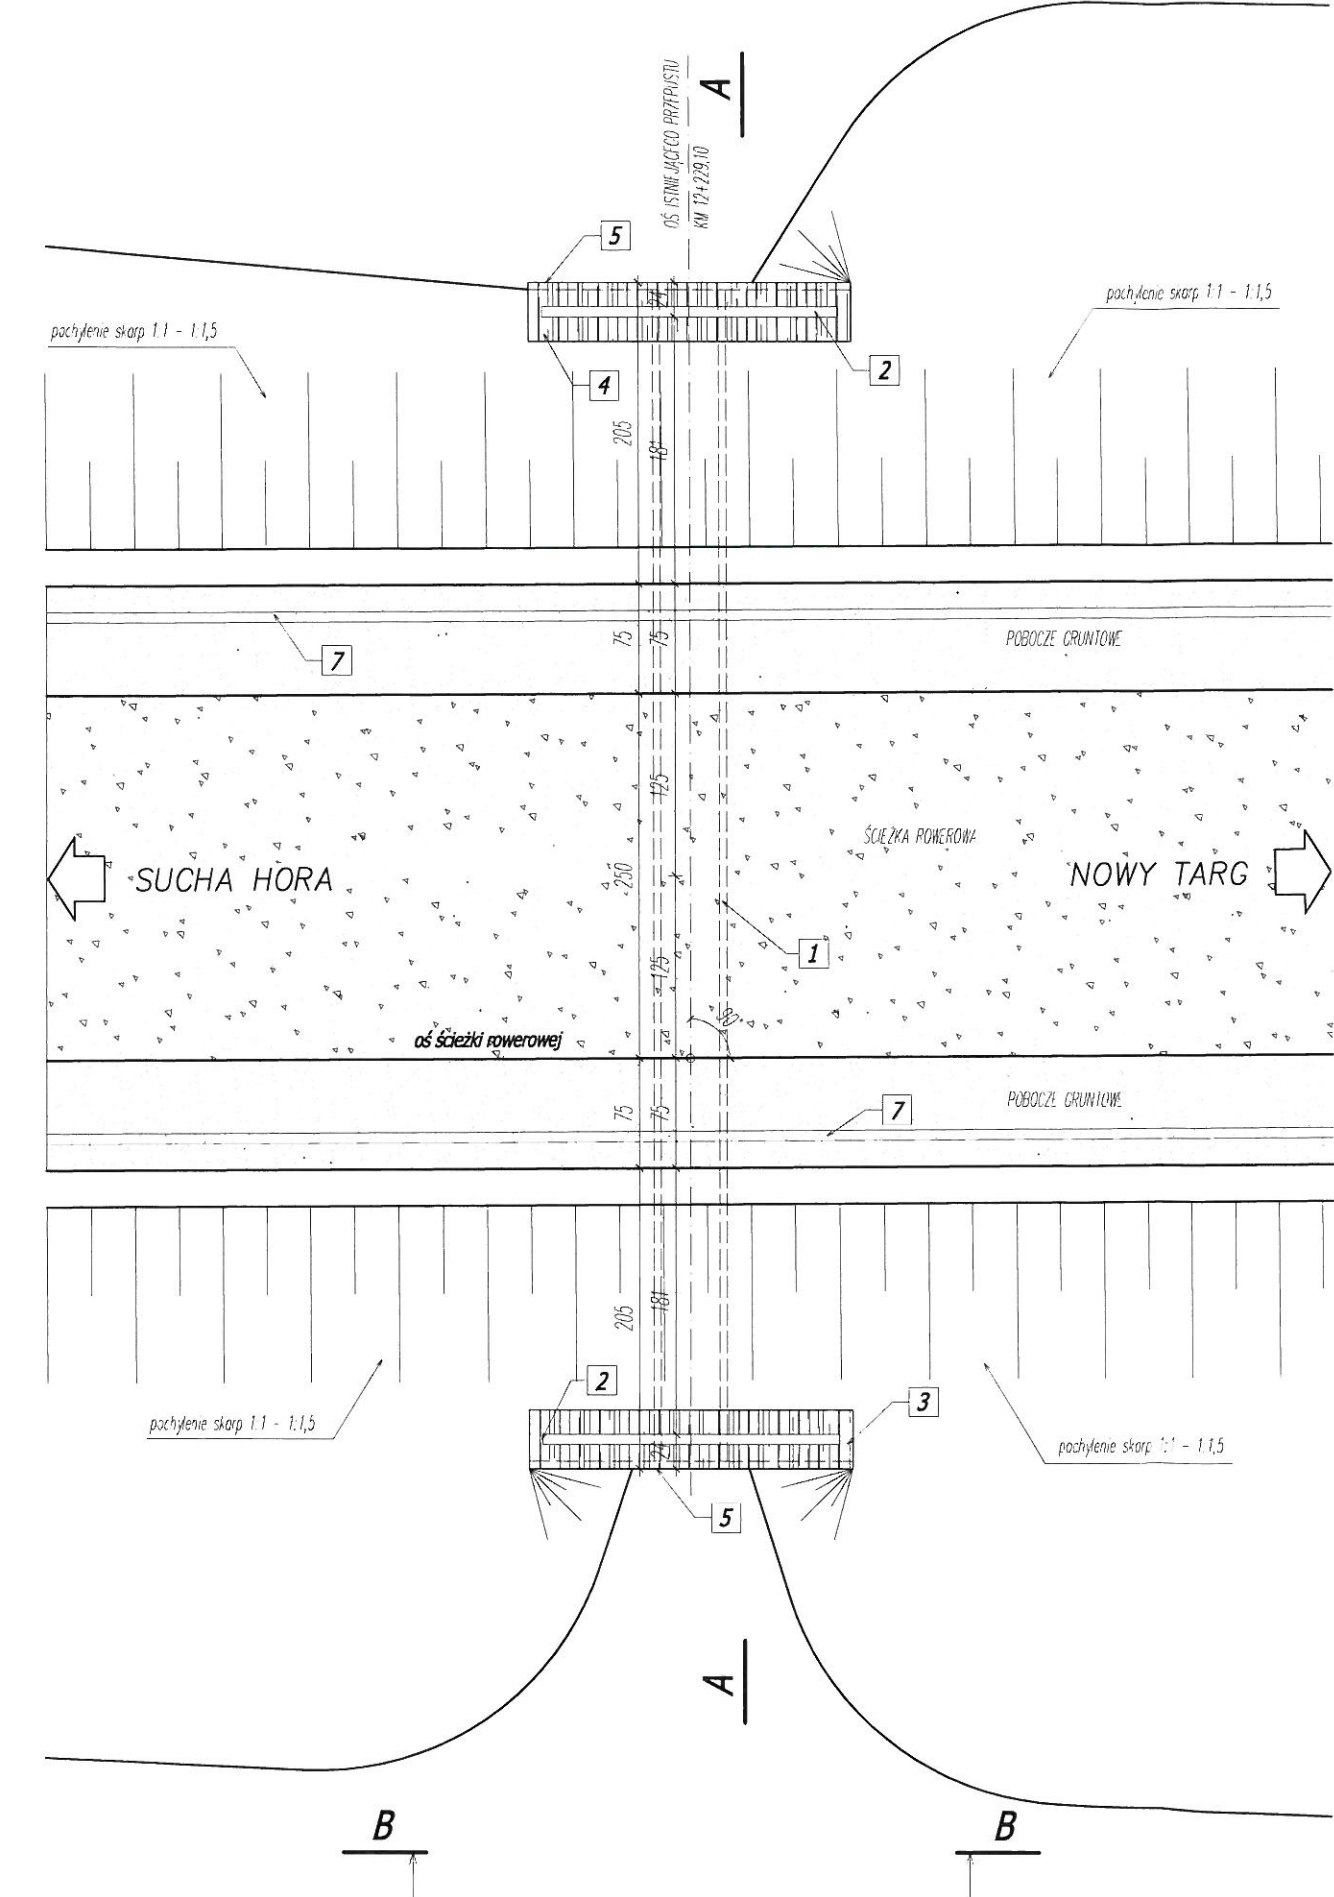

PRZEPUST P-13
km 12+229,10

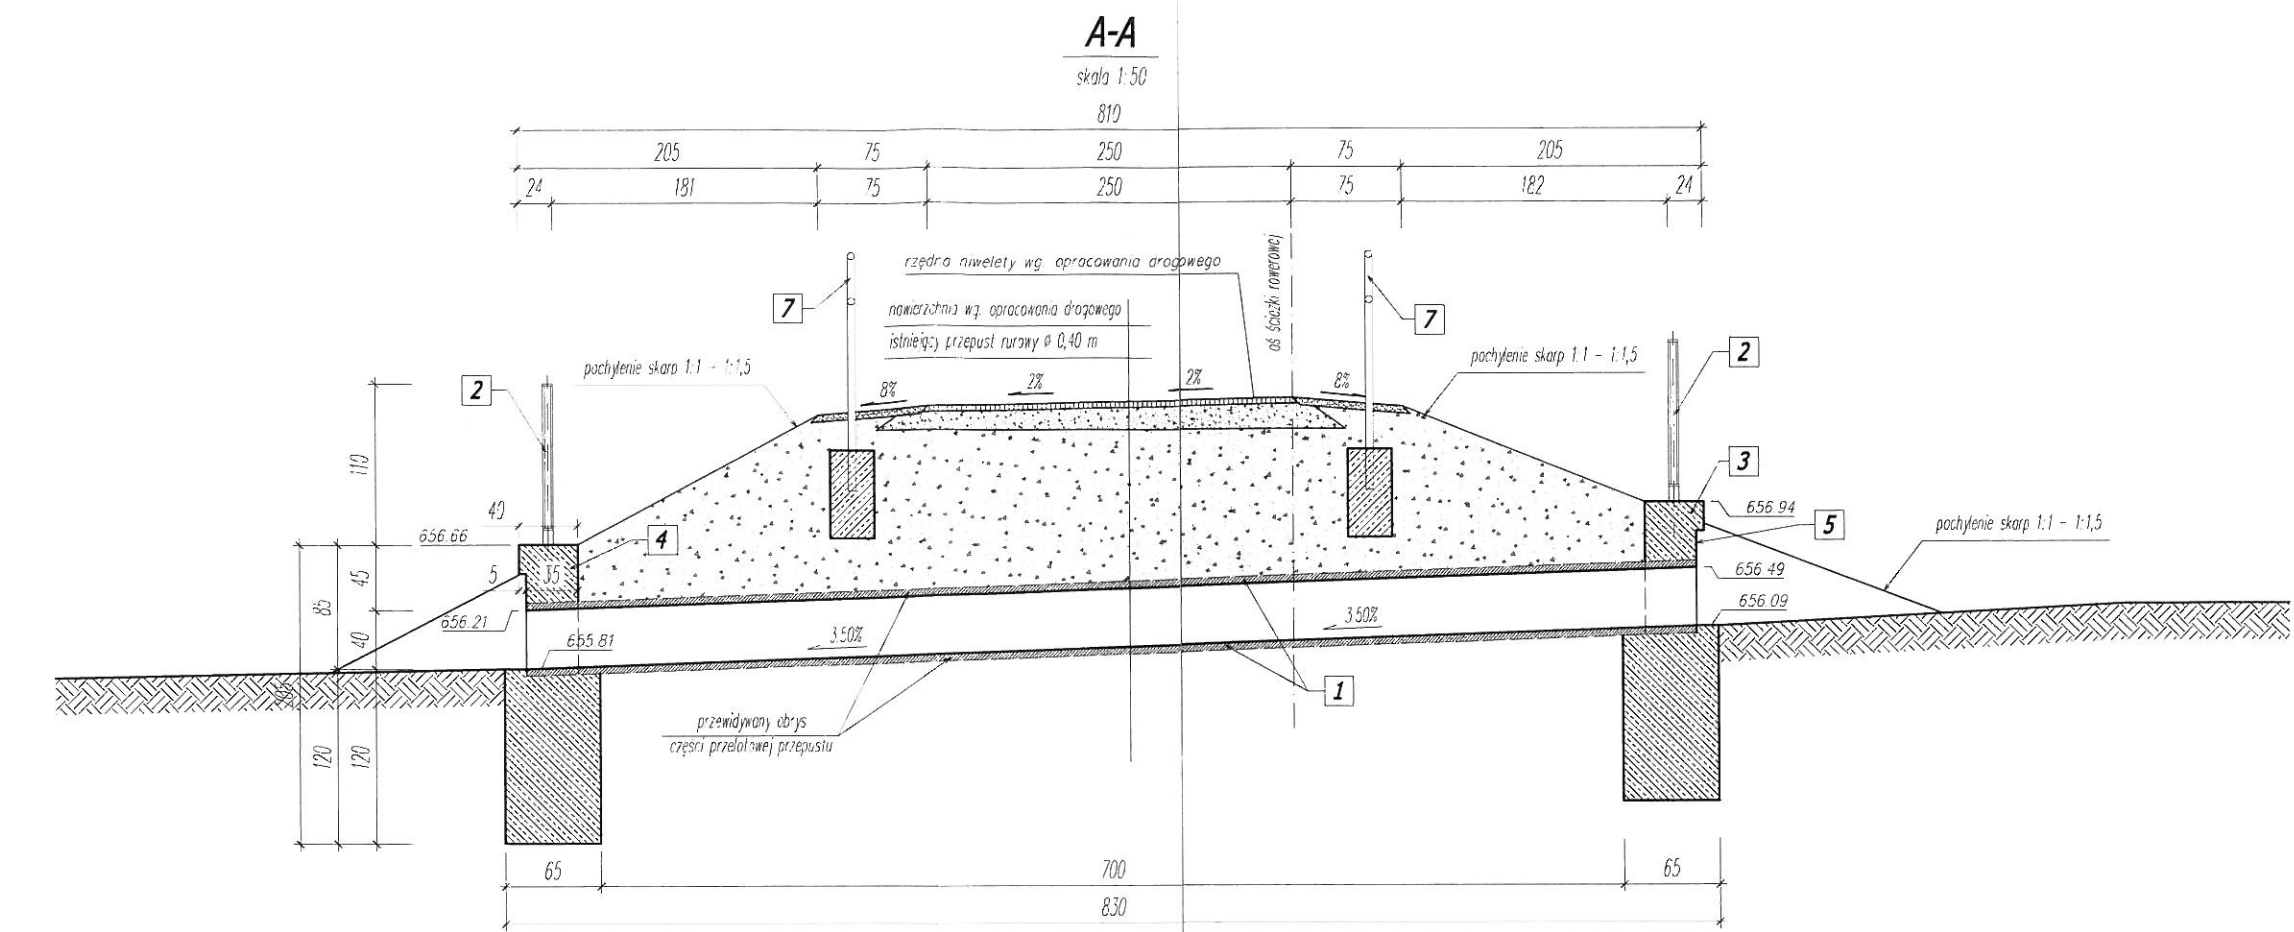

B-B
skala 1:50

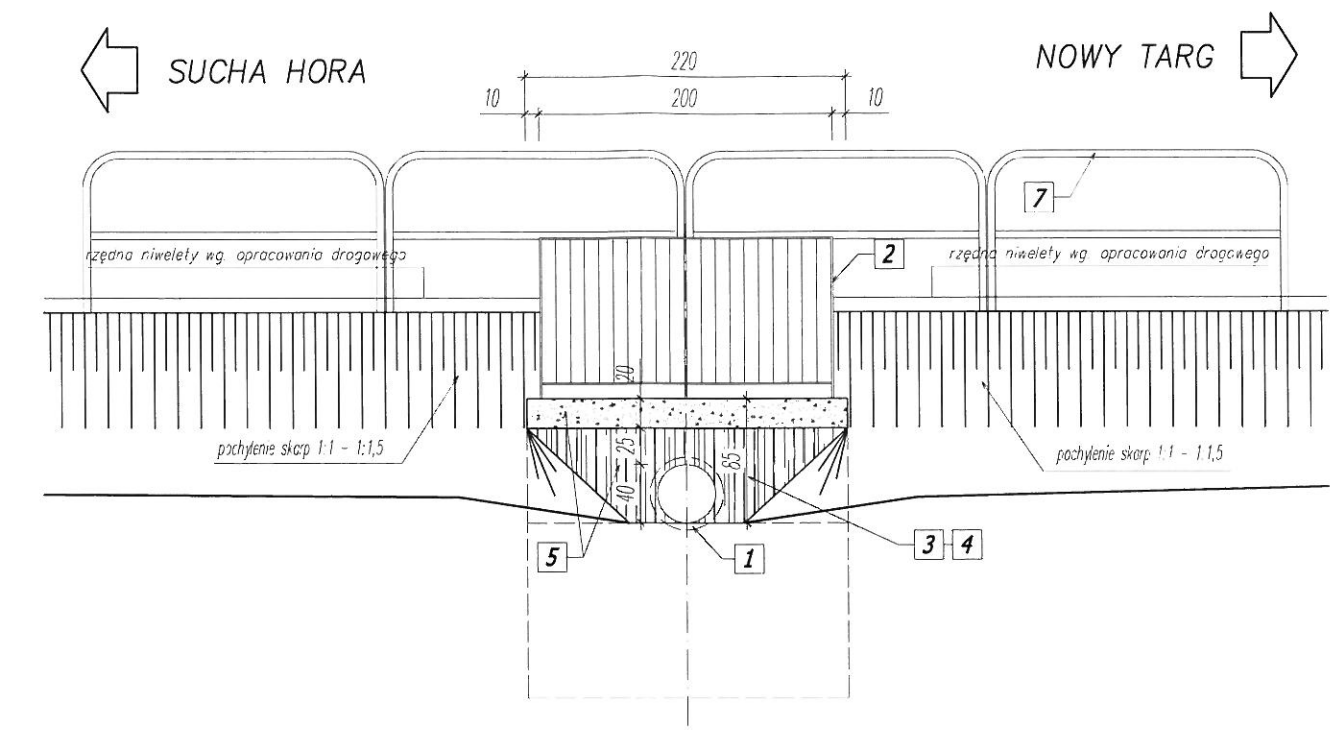

UWAGI:

- 1 PRZEPUST - betonowy, rurowy
- 2 BARIERA - P1 - mocowana do gzymsu przepustu
- 3 ŚCIANKA CZOŁOWA WJĘZU
- 4 ŚCIANKA CZOŁOWA WYJĘZU
- 5 NAPRAWA LOKALNA POWIERZCHNI BETONU - wg rysu wykonawczych
- 6 UMOOCNIENIE WJĘZU, WYJĘZU - brukowiec na zaprawie cementowej
- 7 BARIERA DROGOWA NA DOJAZDACH

Inwestor: Urząd Gminy Czarny Dunajec ul. Piłsudskiego 2 34-470 Czarny Dunajec		Branża: DROGOWA		Gmina: Czarny Dunajec		Powiat: nowotarski		Województwo: małopolskie		Część: PROJEKT BUDOWLANY	
Nazwa opracowania: Historiemo - kulturowo - przyrodniczy szlak dookoła Tatr, Etap I, odcinek ścieżki rowerowej Nowy Targ - Sucha Hora. Ścieżka rowerowa na terenie Gminy Czarny Dunajec. PRZEPUST - P-13 KM 12+229,10		Funkcja: Imię, Nazwisko: mgr inż. Piotr Tarapacki		Uprawnienia: K-64/01		Podpis: mgr inż. Wojciech Radwański		Data: 37/2003		Podpis: mgr inż. Michał Molek	
Nazwa rysunku: PRZĘKROJ POPRZĘCZNY, PODŁUŻNY, WIDOK Z GÓRY		Nr rys: P/13.01		Skala: 1:50		Czarny Dunajec, 06.2009 r.					