


WIDOK Z GÓRY

skala 1:50

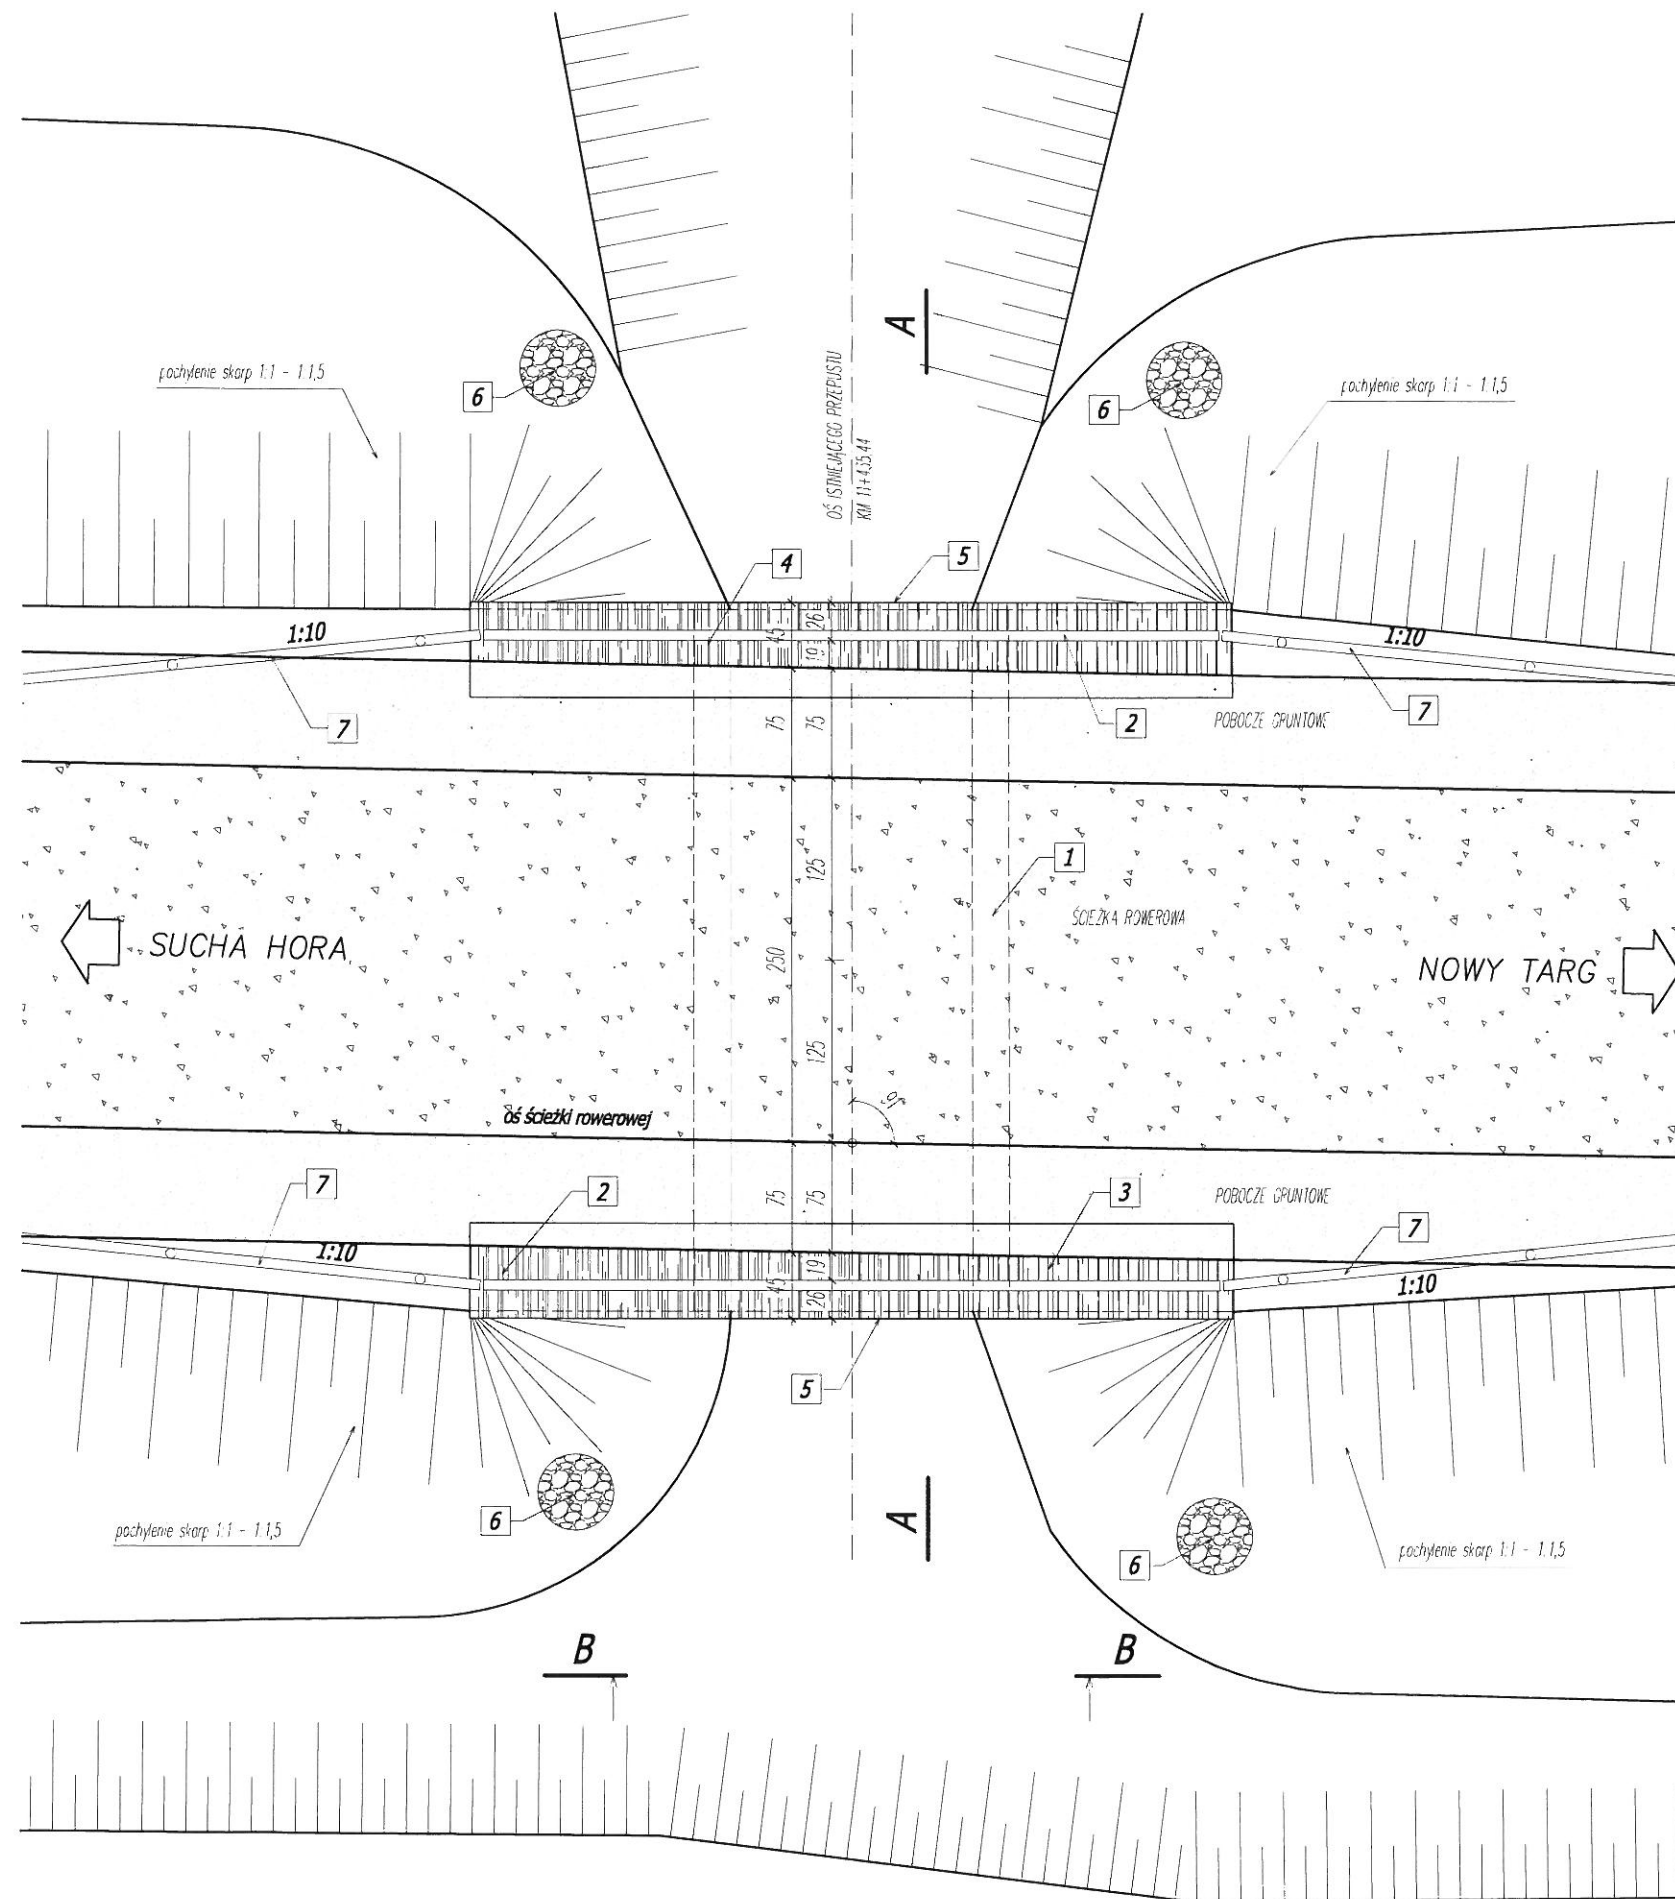


PRZEPUST P-11

km 11+435,44


A-A

skala 1:50

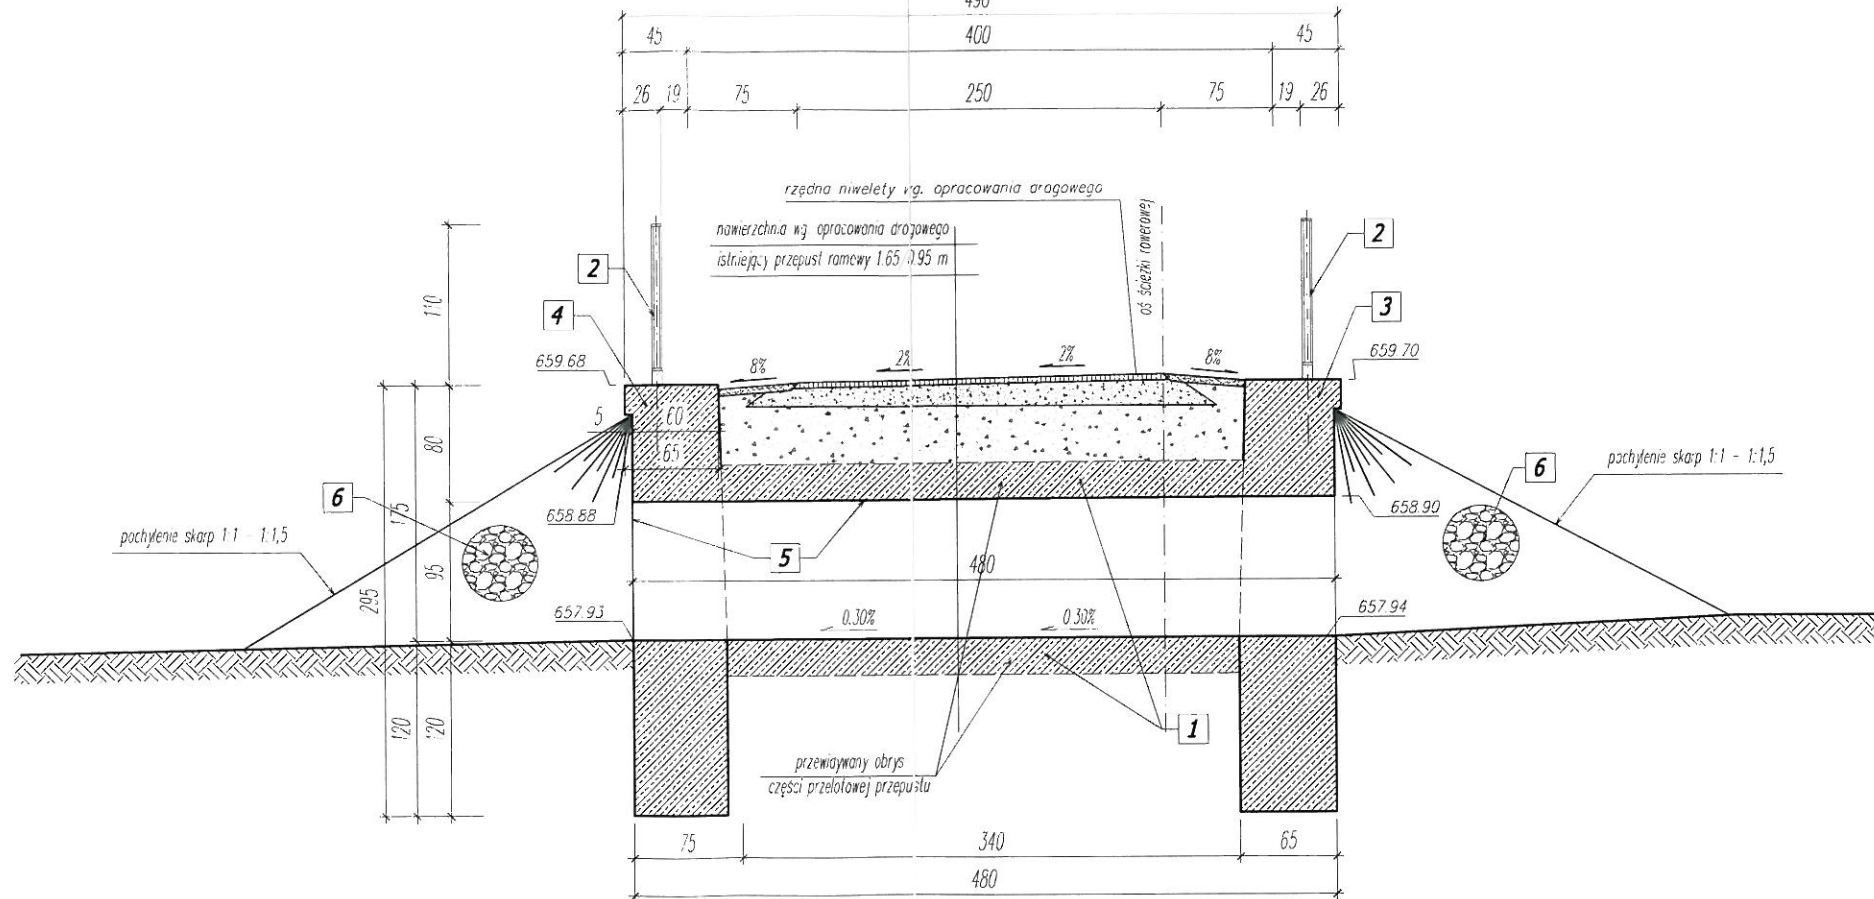


B-B

skala 1:50

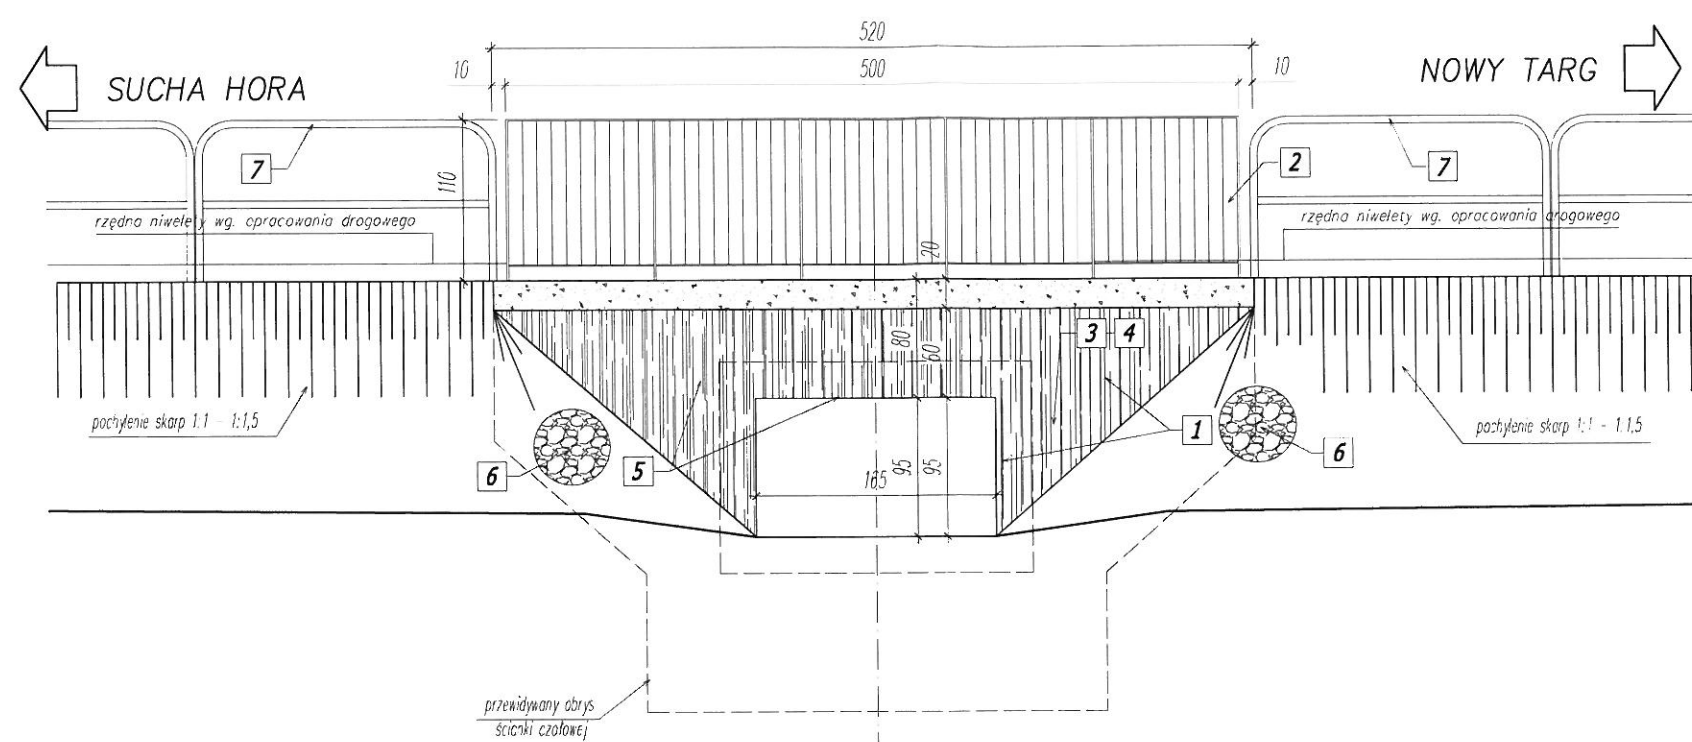

UWAGI:

- 1 PRZEPUST - betonowy, ramowy
- 2 BARIERA - P1 - mocowana do gzymsu przepustu
- 3 ŚCIANKA CZOŁOWA WLOTU
- 4 ŚCIANKA CZOŁOWA WYLOTU
- 5 NAPIRAWA LOKALNA POWIERZCHNI BETONU - wg rys. wykonawczych
- 6 UMOCNIENIE WLOTU, WYLOTU - brukowanie na zaprawie cementowej
- 7 BARIERA DROGOWA NA DOJAZDACH - połączona z barierą P1 na obiektach

Inwestor: Urząd Gminy Czarny Dunajec ul. Piłsudskiego 2 34-470 Czarny Dunajec		Biuro projektowe:  mgr inż. Justyna Polaczek 34-470 Czarny Dunajec ul. Meszickiego 21 biuro: Rynek 38	
Nazwa opracowania: Historyczno - kulturowo - przyrodniczy szlak dookoła Tatr, Etap I, odcinek ścieżki rowerowej Nowy Targ - Sucha Hora. Ścieżka rowerowa na terenie Gminy Czarny Dunajec. PRZEPUST - P-11 KM 11+435,44		Część: PROJEKT BUDOWLANY	
Branża:	Adres obiektu budowlanego:	Część:	
DROGOWA	Gmina: Czarny Dunajec Powiat: nowotarski Województwo: małopolskie	Podpis:	
Funkcja:	Imię, Nazwisko:	Uprawnienia:	
Projektant:	mgr inż. Piotr Tarasacki	K-64/01	
Sprawdzający:	mgr inż. Wojciech Radwański	37/2003	
Opracowanie:	mgr inż. Paweł Polaczek mgr inż. Michał Molek mgr inż. Michał Truty		
Nazwa rysunku:	PRZEMIANOWY, PODŁOŻNY, WIDOK Z GÓRY		Nr rys. P/11.01 Skala: 1:50
Praca autorska zastrzeżona, łączenie z prawem reprodukcji lub udostępniania osobom trzecim		Czarny Dunajec, 06.2009 r.	