


PRZEPUST P-02

km 0+361,78


WIDOK Z GÓRY

skala 1:50

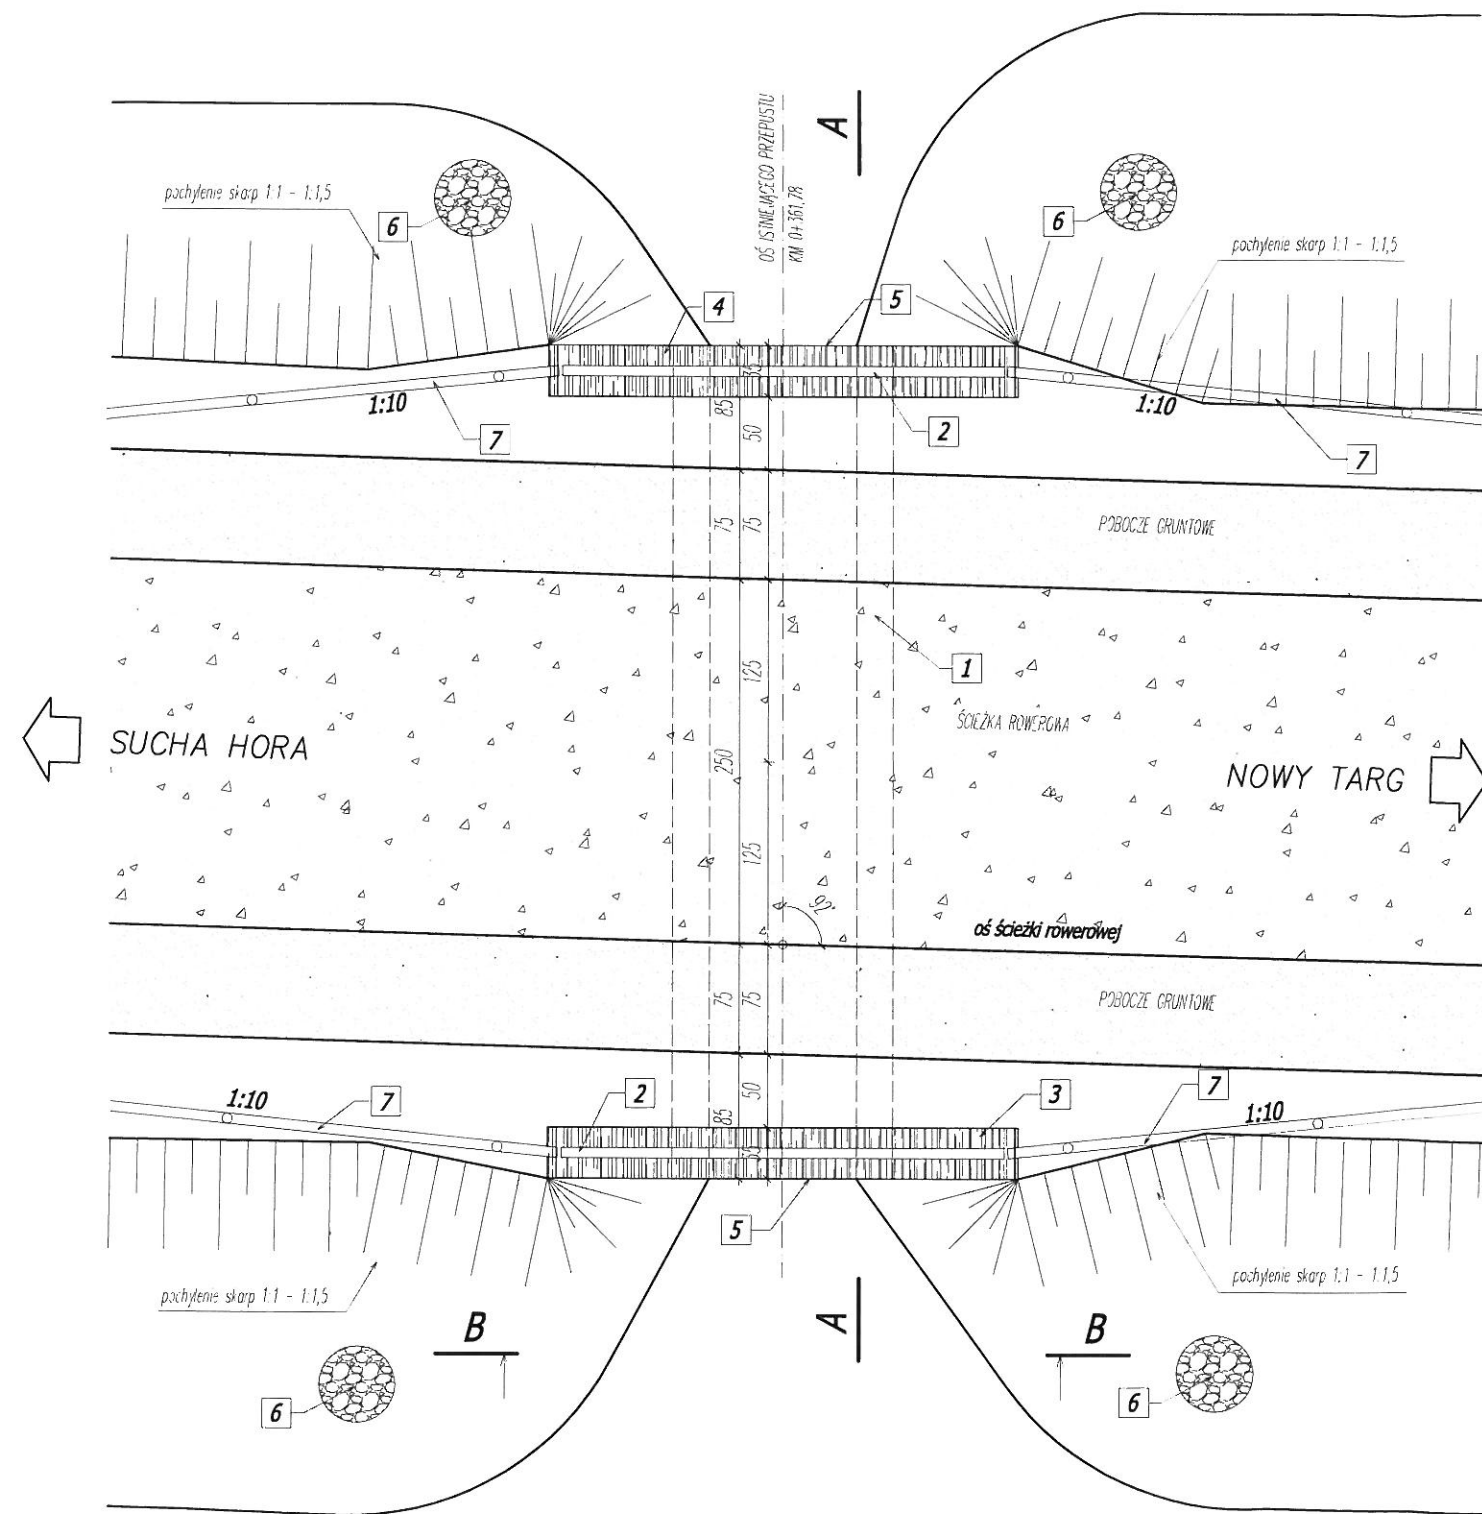


A-A

skala 1:50

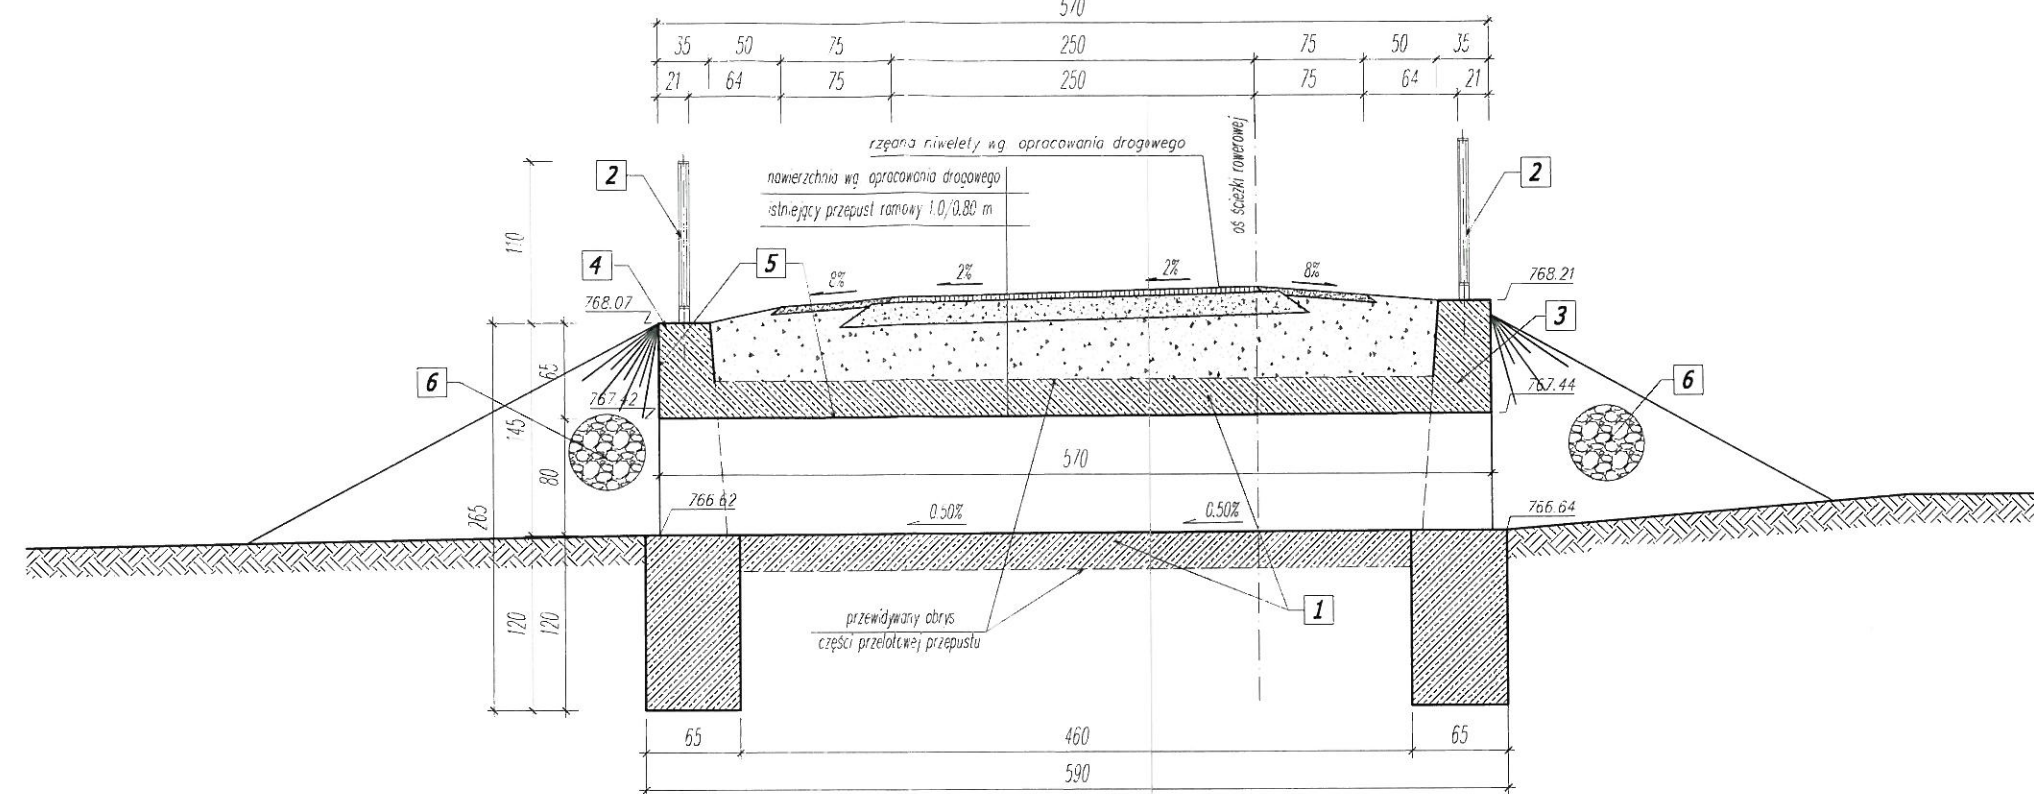

B-B

skala 1:50

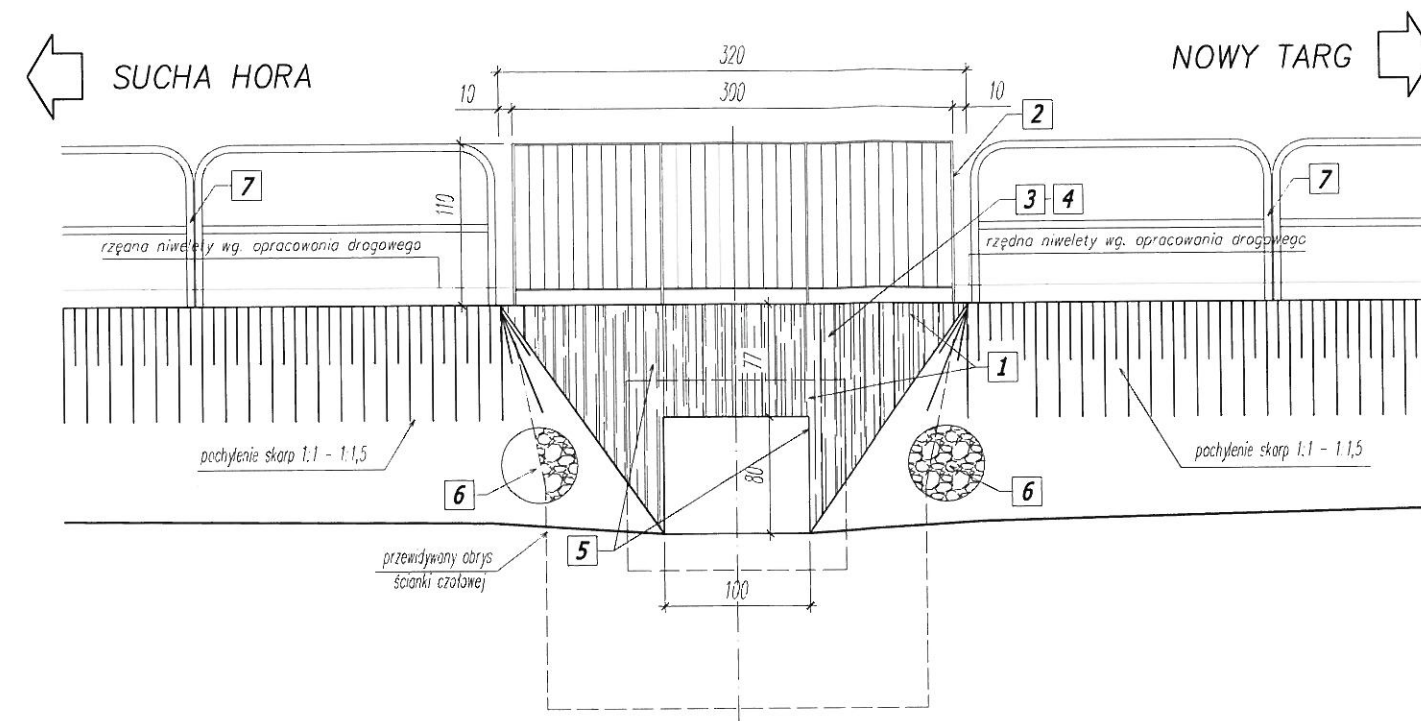

UWAGI:

- 1 PRZEPUST - betonowy, ramowy
- 2 BARIERA - P1 - mocowana do gzymsu przepustu
- 3 ŚCIANKA CZŁOOWA WLOTU
- 4 ŚCIANKA CZŁOOWA WYLOTU
- 5 NAPRAWA LOKALNA POWIERZCHNI BETONU - wg rys wykonawczych
- 6 UMOŚCOWIENIE WLOTU, WYLOTU - brukowiec na zaprawie cementowej
- 7 BARIERA DROGOWA NA DOJAZDACH - połączona z barierą P1 na obiektach

Inwestor: Urząd Gminy Czarny Dunajec ul. Piłsudskiego 2 34-470 Czarny Dunajec		Biurowisko: mgr inż. Justyna Polaczek 34-470 Czarny Dunajec ul. Mościckiego 21 biuro: Rynek 38	
Nazwa opracowania: Historyczno - kulturowo - przyrodniczy szlak dookoła Tatr, Etap I, odcinek ścieżki rowerowej Nowy Targ - Sucha Hora. Ścieżka rowerowa na terenie Gminy Czarny Dunajec.		Przebieg: mgr inż. Justyna Polaczek 34-470 Czarny Dunajec ul. Mościckiego 21 biuro: Rynek 38	
Branża: DROGOWA		Część: PROJEKT BUDOWLANY	
Adres obiektu budowlanego: Gmina: Czarny Dunajec Powiat: nowotarski Województwo: małopolskie		Podpis: mgr inż. Justyna Polaczek	
Funkcja: Imię, Nazwisko:		Uprawnienia: K-64/01	
Projektant: mgr inż. Piotr Tarapacki		37/2003	
Sprawdzający: mgr inż. Wojciech Radwanski			
Opracowanie: mgr inż. Paweł Polaczek mgr inż. Michał Malek mgr inż. Michał Truty			
Nazwa rysunku: PRZEKRÓJ POPRZECZNY, PODŁUŻNY, WIDOK Z GÓRY		Nr rys. p/2.01 Skala: 1:50 Czarny Dunajec, 06.2009 r.	