



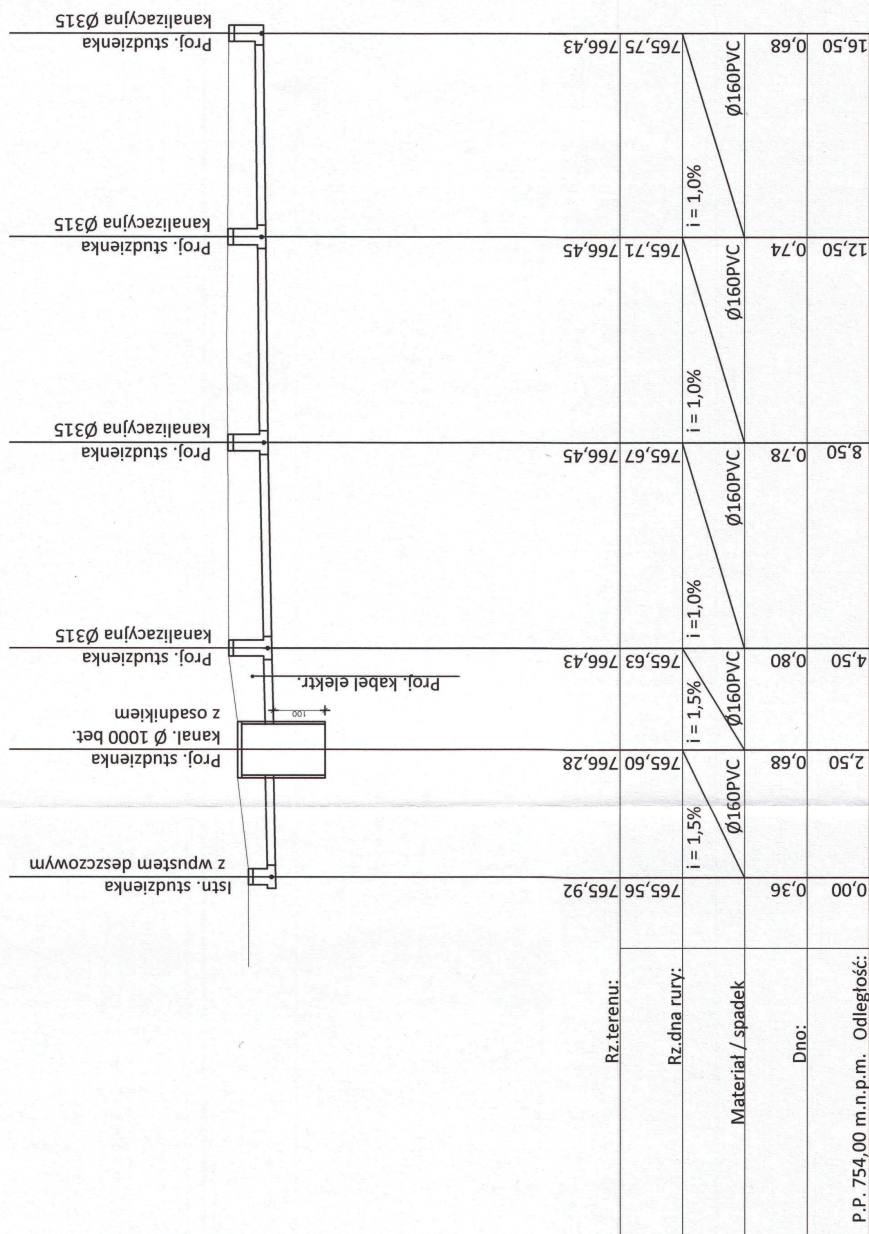


INWESTOR:	GMINA CZARNY DUNAJEĆ UL. PIŁSUDSKIEGO 2, 34-470 CZARNY DUNAJEĆ	Nazwa Obiektu: BOJSKO SPORTOWE PRZY SZKOLE. PODSTAWOWEJ W CHOCHOŁOWIE GMINA CZARNY DUNAJEĆ Adres Obiektu: CHOCHOŁÓW DZ. NR 493/1, 4196/4 GMINA CZARNY DUNAJEĆ Przedmiot rysunku: PROFIL PRZYŁĄCZA KANALIZACJI DESZCZOWEJ
WYKONAWCA:	F.U.H. PROJ-BUD 33-390 ŁACKO ŁACKO 770 (018)4446373 proj-bud@pro.onet.pl	Projektant lub nadzorca: mgr inż. Tomasz Dąbrowski Uprawnienia bud. do projektowania i kierowania robotami budowlanymi bez ograniczeń w szczególności instalacyjnej - zakresu: sieci, instalacji wod. Kan. gaz. i t.p. oraz kierowania robotami budowlanymi w zakresie konstr. bud. MMP/0449/PWOS/12, GAZ 834/A-21786 Skala: 1:100 BRANŻA: ARCHITECTURA DATA: grudzień 2013 NR: 12

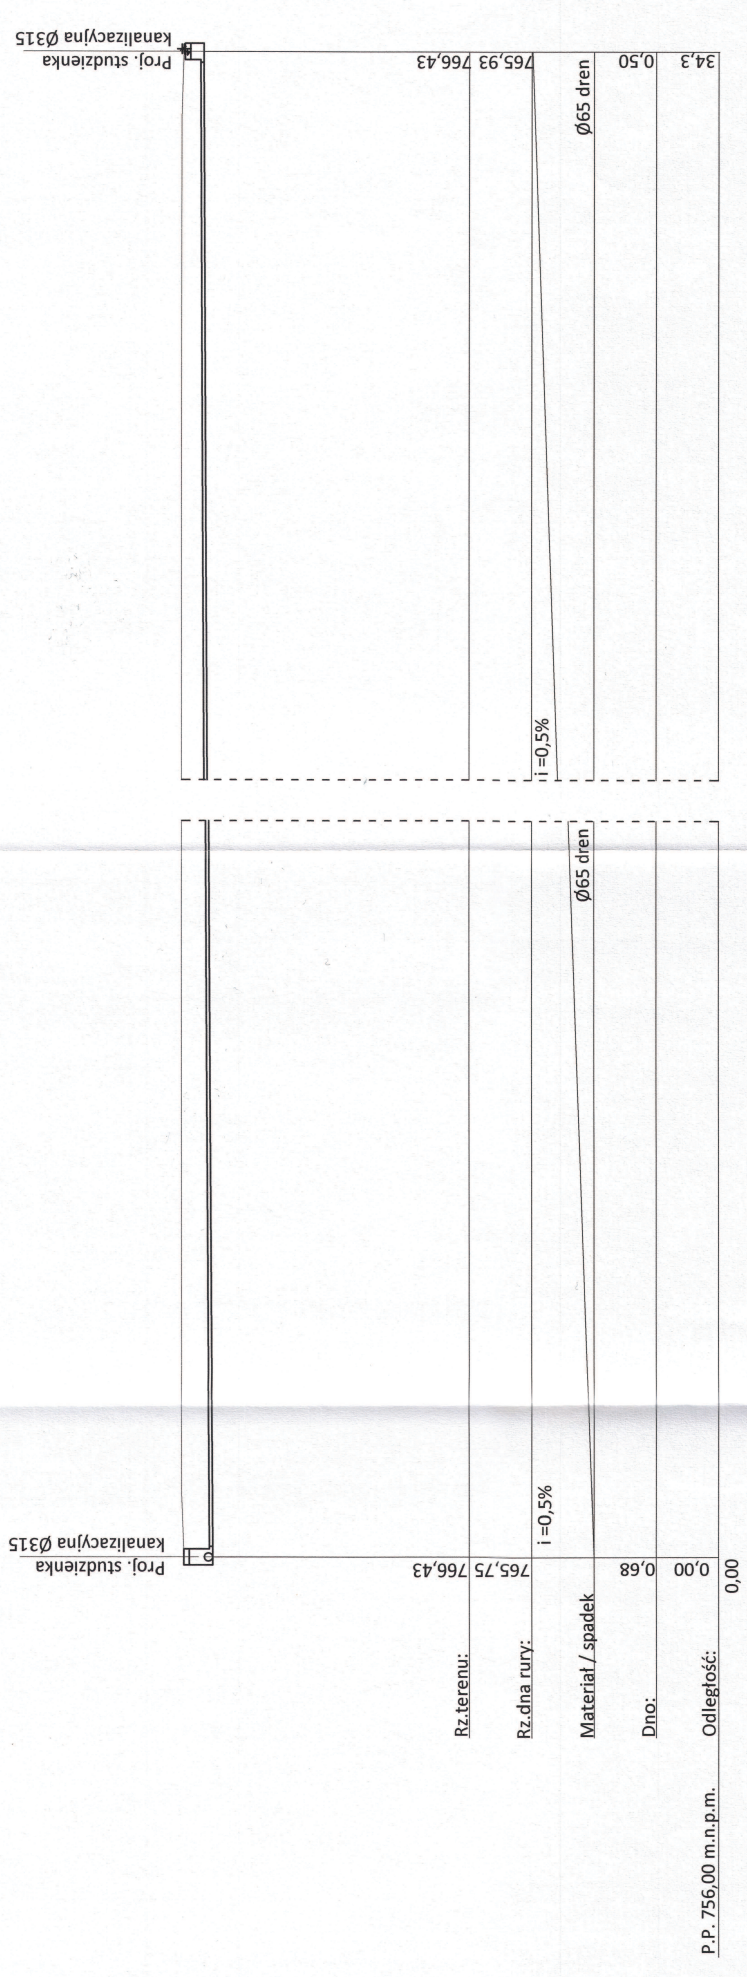

Investor: GMINA CZARNY DUNAJEC UL. PIŁSUDSKIEGO 2, 34-470 CZARNY DUNAJEC	Nazwa Obiektu: BOISKO SPORTOWE PRZY SZKOLE PODSTAWOWEJ W CHOCHOŁOWIE GMINA CZARNY DUNAJEC
F.U.H. PROJ-BUD 33-390 ŁACIKO ŁACIKO 770 (018)4446373 proj-bud@pro.onet.pl	Adres Obiektu: CHOCHOŁÓW DZ. NR 409/J1, 4196/4 GMINA CZARNY DUNAJEC
Wykonawca: F.U.H. PROJ-BUD 33-390 ŁACIKO ŁACIKO 770 (018)4446373 proj-bud@pro.onet.pl	Przedmiot rysunku: PROFIL DRENAŻU
mgr inż. Tomasz Dąbrowski Uprawnienia budowlane do projektowania i kierowania robotami budowlanymi w zakresie sił, w szczególności instalacji wod.-kan. i gaz.-ciepł. oraz kierowania robotami budowlanymi w szczególności konstr.-bud. MAP/0-000/P/05/12, G.A.S. 834/A-21/85	Projektant bez satelity: mgr inż. Tomasz Dąbrowski MAP/0459/P/05/12
BRANŻA: ARCHITECTURA	SKALA: 1:100
Projekt budowlany	NR: 13

MAŁOPOLSKA
OKRĘGOWA
I Z B A
INŻYNIERÓW
BUDOWNICTWA

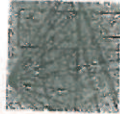

Kraków, 25 września 2013 r.

Zaświadczenie

Pan/Pani **Barbara Michniewicz**

miejsce zamieszkania **ul. Młyńska 1/1**

33-300 Nowy Sącz

jest członkiem Małopolskiej Okręgowej Izby Inżynierów Budownictwa

o numerze ewidencyjnym **MAP/BO/0214/07**

i posiada wymagane ubezpieczenie od odpowiedzialności cywilnej

Niniejsze zaświadczenie jest ważne od dnia **1 października 2013 r.**

do dnia **31 marca 2014 r.**

**PRZEWODNICZĄCY RABY
MAŁOPOLSKIEJ OKRĘGOWEJ IZBY
INŻYNIERÓW BUDOWNICTWA
w Krakowie**

dr inż. Stanisław Korczmarczyk

(pieczęć: podlega nadziedzicznemu OIB)

**REPUBLICA POLSKA
URZĄD GOSPODARSTWA
KRAJOWEGO
W KRAKOWIE**

074/1010

Za zgodność z oryginałem

BARBARA MICHNIEWICZ
inż. inż. architekt

upr. pro. **0000249/91**
20-000 01 1/1

URZĄD WOJEWODZKI
w Nowym Sączu

nr **7342-76/91**

Nowy Sącz, dnia **1 lipca** 1991 r.

DECYZJA

o stwierdzeniu przygotowania zawodowego
do pełnienia samodzielnych funkcji technicznych w budownictwie

Na podstawie § 4 ust. 1, § 7, § 13 ust. 1 pkt. 1

rozporządzenia Ministra Gospodarki, Pracy i Ochrony Środowiska z dnia 20 lutego 1975 r. w sprawie
właściwości samodzielnych funkcji technicznych w budownictwie (Dz. U. Nr. 8, poz. 46) stwierdzam się, że:

Ob. **Barbara MICHNIEWICZ**

magister inżynier architekt

urodzony dnia **24 września 1939 r.** w **Postawach - ZSRP**

posiada przygotowanie zawodowe uprawniające do wykonywania samodzielnej funkcji

inżyniera

w specjalności **architektonicznej**

Ob. **Barbara MICHNIEWICZ**

jest upoważniony do:

1/ sporządzania projektów w zakresie rozwiązań:

a/ architektonicznych wszelkich obiektów budowlanych

b/ konstrukcyjno - budowlanych obiektów budowlanych w budownictwie

osób fizycznych, z wyłączeniem konstrukcji fundamentów

głębokich i trudniejszych konstrukcji statycznie niewyznaczalnych,

Na podstawie art. 120 KPA decyzja niniejsza może być zaskarżona - za pośrednictwem Wojewody
Nowosądeckiego do Ministra, Gospodarki, Pracy i Ochrony Środowiska, w terminie 14 dni od daty
jej doręczenia.



Z up. WOJEWODY
mgr inż. arch. **Wojciech**
Dyktando Władysław Urbanowski
Architekt, Należy do Krajowego
Związku Inżynierów Budownictwa

zpow nr 2 N. Sącz 3000/95 - 0000

DECYZJA

Na podstawie art. 24 ust. 1 pkt 2 ustawy z dnia 15 grudnia 2000 r. o samorządach zawodowych architektów, inżynierów budownictwa oraz urbanistów (Dz. U. z 2001 r. Nr 5 poz. 42, z późn. zm.), art. 12 ust. 1 pkt 1-5, art. 12 ust. 3, art. 13 ust. 1, 3 i 4, art. 14 ust. 1 pkt 4 ustawy z dnia 7 lipca 1994 r. Prawo budowlane (tętek jednolity: Dz. U. z 2010 r. Nr 243 poz. 1623 z późn. zm.), § 11 ust. 1 pkt 1, § 15 i § 23 ust. 1 rozporządzenia Ministra Transportu i Budownictwa z dnia 28 kwietnia 2006 r. w sprawie samodzielnych funkcji technicznych w budownictwie (Dz. U. z 2006 r. Nr 83 poz. 578 z późn. zm.) oraz art. 104 ustawy z dnia 14 czerwca 1960 r. Kodeks postępowania administracyjnego (tekst jednolity: Dz. U. z 2000 r. Nr 98, poz. 1071 z późn. zm.),

Małopolska Okręgowa Komisja Kwalifikacyjna stwierdza, że

Pan mgr inż. Tomasz Dąbrowski
urodzony dnia 07.02.1958 r. w Łącku
uzyskał

UPRAWNIENIA BUDOWLANE

numer ewidencyjny MAP/0499/PWOS/12

do projektowania i kierowania robotami budowlanymi bez ograniczeń
w specjalności instalacyjnej w zakresie sieci, instalacji i urządzeń
ciepłowniczych, wentylacyjnych, gazowych, wodociagowych i kanalizacyjnych.

UZASADNIENIE

Okręgowa Komisja Kwalifikacyjna Małopolskiej Okręgowej Izby Inżynierów Budownictwa w Krakowie na podstawie protokołów z postępowania kwalifikacyjnego oraz z przeprowadzonego egzaminu, stwierdza, że Pan Tomasz Dąbrowski posiada wymagane prawem wykształcenie i praktykę zawodową konieczną do uzyskania uprawnień budowlanych w wyżej wymienionej specjalności i uzyskał pozytywny wynik egzaminu na uprawnienia budowlane. Szczegółowy zakres nadanych uprawnień budowlanych wskazano na odwrocie decyzji.

POUCZENIE

Od niniejszej decyzji służy odwołanie do Krajowej Komisji Kwalifikacyjnej Polskiej Izby Inżynierów Budownictwa w Warszawie, za pośrednictwem Małopolskiej Okręgowej Izby Inżynierów Budownictwa w Krakowie w terminie 14 dni od daty jej doręczenia.

Skład Orzekający
Okręgowej Komisji Kwalifikacyjnej:

1. Przewodniczący Okręgowej Komisji Kwalifikacyjnej

dr inż. Zygmunt Rawicki

2. Członek Składu Orzekającego
inż. Stanisław Chrobak

3. Członek Składu Orzekającego
mgr inż. Maria Duma



Za zgodność z oryginałem

BARBARA MICHNIEWICZ

mgr inż. architekt

upr. prot. 76/91

* Weryfikację poprawności danych w niniejszym zaświadczeniu można sprawdzić za pomocą numeru weryfikacyjnego zaświadczenia na stronie Polskiej Izby Inżynierów Budownictwa www.pib.org.pl lub kontaktując się z biurem właściwej Okręgowej Izby Inżynierów Budownictwa.



Zaświadczenie

o numerze weryfikacyjnym:

MAP-R8H-PSB-EQ7 *

Pan Tomasz Dąbrowski o numerze ewidencyjnym MAP/BO/3021/01
adres zamieszkania Kicznia 115, 33-390 Łącko

jest członkiem Małopolskiej Okręgowej Izby Inżynierów Budownictwa i posiada wymagane
ubezpieczenie od odpowiedzialności cywilnej.

Niniejsze zaświadczenie jest ważne do dnia 2014-12-31.

Zaświadczenie zostało wygenerowane elektronicznie i opatrzone bezpiecznym podpisem elektronicznym
weryfikowanym przy pomocy ważnego kwalifikowanego certyfikatu w dniu 2013-11-25 roku przez:

Stanisław Karczmarczyk, Przewodniczący Rady Małopolskiej Okręgowej Izby Inżynierów Budownictwa.

(Zgodnie art. 5 ust. 2 ustawy z dnia 18 września 2001 r. o podpisie elektronicznym (Dz. U. 2001 Nr 130 poz. 1450) dane w postaci elektronicznej opatrzone bezpiecznym podpisem elektronicznym weryfikowanym przy pomocy ważnego kwalifikowanego certyfikatu są równoważne pod względem skutków prawnych dokumentom opatrzonym podpisami własnoręcznymi.)