


# KONIÓWKA

CZECOSŁOWAC

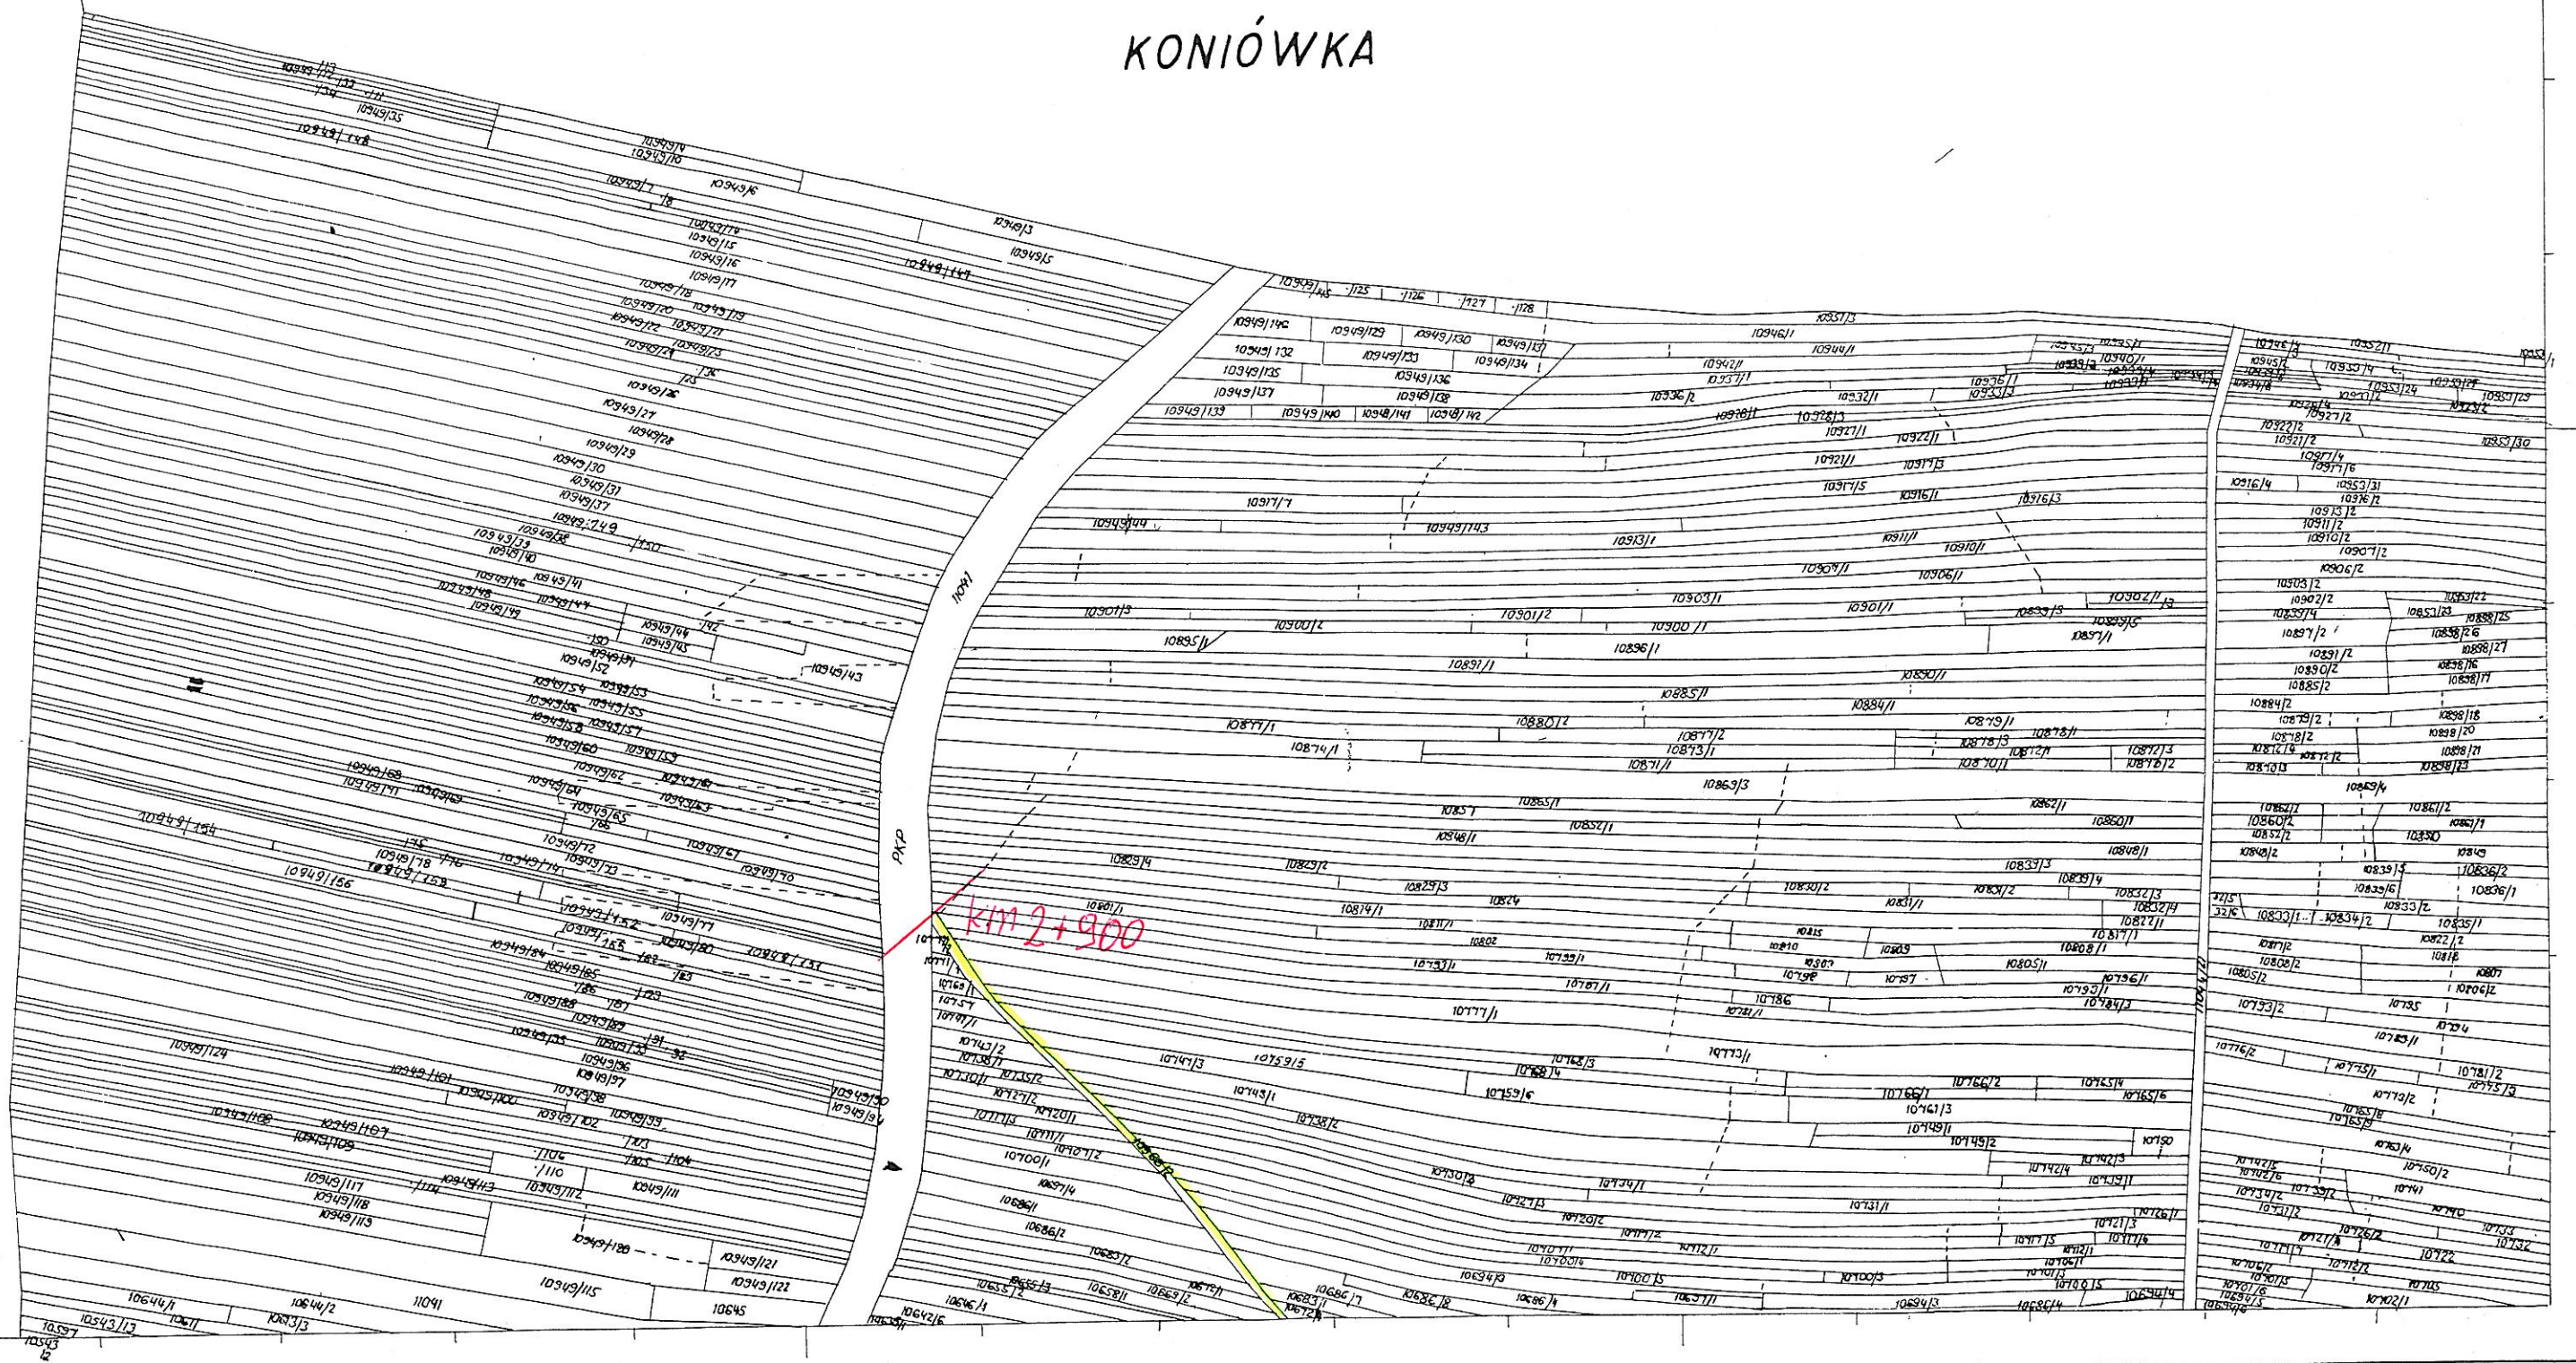

## a ewidencji gruntów 1:2880

ano na podstawie zaktualizowanej mapy ka  
wykonat w roku 1968 geodeta Hermina Galas,

WOJEWÓDZKIE BIURO GEODEZJI IUR W KRAKOWIE

Kierownik Pracowni

Główny Inżynier

data

**Chochółów – „Borowa”**

**Droga – Nr ew. 10970/4, 10966/2, 10966/4, 10966/5,  
10966/6, 10966/7, 10966/8, 10966/9, 10966/10, 10966/11**

**Skala 1:2880**

**mapa 4 z 4**

**URZĄD GMINY**  
34-470 Czarny Dunajec  
ul. Józefa Piłsudskiego 2  
woj. małopolskie

**PODINSPEKTOR**  
*mgr Maria Smiech-Gal*

k Działu

Nr ewid. ks. robót 1158

STAROSTWO POWIATOWE W NOWYM TARGU  
Powiatowy Urząd Geodezji i Kartografii  
24-100 Nowy Targ, ul. Wolności 10  
Przebiega na zgodzie z niniejszego dokumentu  
z wyjątkiem przyłączenia państwowego zasobu  
geodezyjno-kartograficznego  
PUDOK - Nowy Targ 1526 - 250/15/11/1  
w dniu 10.11.1961  
Zł. Gm. 1000 zł  
Nowy Targ, data