


**Przebudowa drogi rolniczej  
nawierzchnia z frezu bitumicznego  
Czerwienne „Zgielnicowa”  
dz. ew. nr 6946/1  
km 0+000-0+295  
Urząd Gminy Czarny Dunajec**

**PRZEKROJ TYPOWY**

Skala 1:50

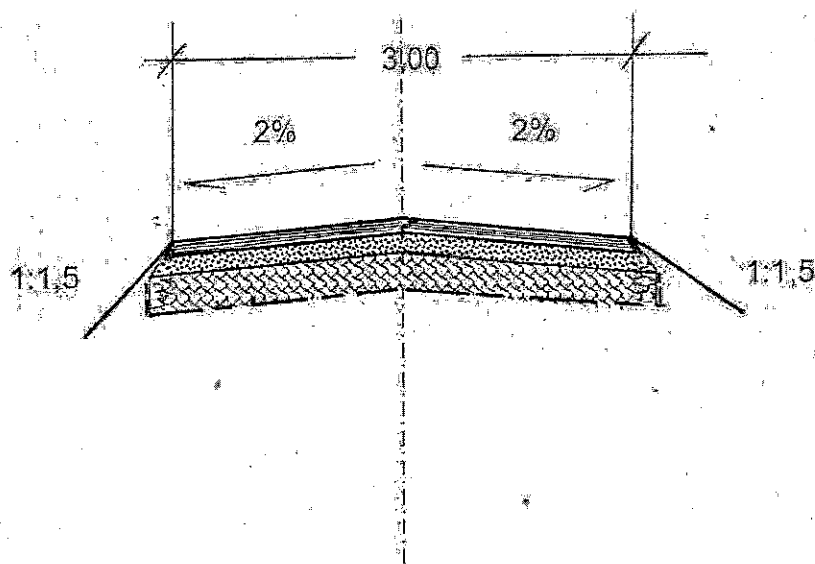

Nawierzchnia z frezu bitumicznego grub.	6 cm
Górna w-stwa podbudowy z kruszywa łamanego 4-31,5 cm grub.	8 cm
Dolna w-stwa podbudowy z kruszywa łamanego grub.	20 cm
W-stwa wzmacniająca grunt pod podbudowę z geotkaniny 20/20 kN/m	