


**Remont drogi rolniczej
nawierzchnia tłuczniowa
Wróblówka „Borowa „
dz. ew. nr 3695
km 0+220-0+320
Urząd Gminy Czarny Dunajec**

PRZEKRÓJ TYPOWY

Skala 1:50

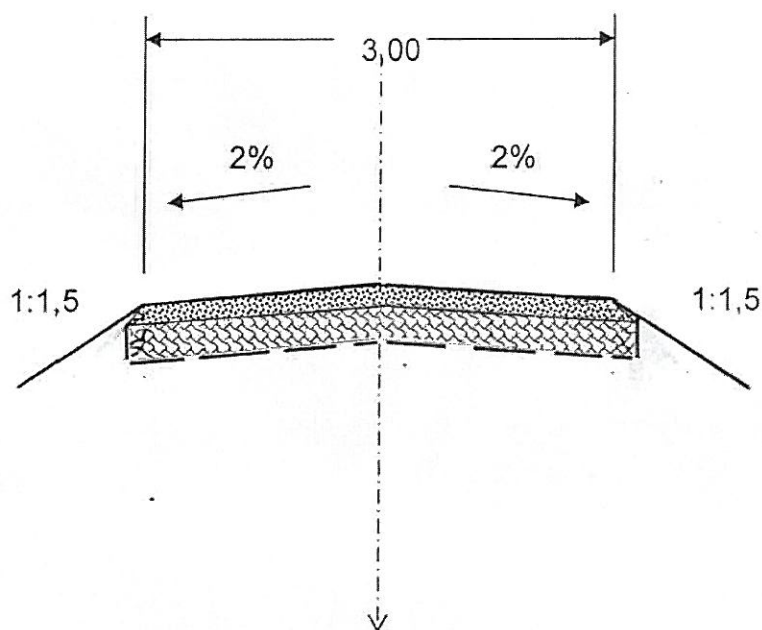

Nawierzchnia z kruszywa łamanego 4-31,5 m/m	grub. 10 cm
Dolna w-stwa podbudowy z kruszywa łamanego 31,5-63 m/m	grub. 20 cm
Geotkanina separacyjno-wzmacniająca 40/40 kN/m	

PROJEKTOWANIE I NADZORY
mgr inż. Edward Wojcik
Upr. bud. GAS 834/A 34/82
34-500 Zakopane, ul. Walkosze 3
NIP 720-100-34-10 REGON 490367117