


Remont drogi rolniczej
 nawierzchnia bitumiczna i tłuczniowa
 Ratułów „ Zieleniokowa „
 dz. ew. nr 11001/1
 km 0+000 – 0+230
 Urząd Gminy Czarny Dunajec

PRZEKRÓJ TYPOWY

Km 0+000-0+165

Skala 1:50

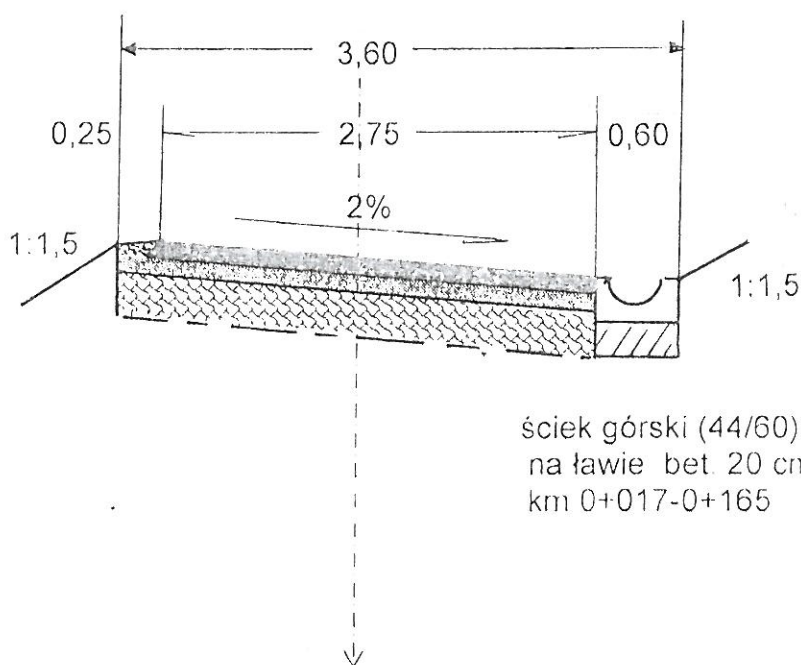


W-stwa ścieralna z masy mineralno-asfaltowej AC 11S	grub. 4 cm
W-stwa wiążąca z masy mineralno-asfaltowej AC 16W	grub. 4 cm
Górna w-stwa podbudowy z kruszywa łamanego 4-31,5 m/m	grub. 8 cm
Dolna w-stwa podbudowy z kruszywa łamanego 31,5-63 m/m	grub. 25 cm
Geotkanina separacyjno-wzmacniająca 40/40 kN/m	

PROJEKTOWANIE I NADZÓR
 mgr inż. Edward Wojcik
 Upr. bud. GAs 331/A 34/82
 34-500 Zakopane, ul. Walkosze 3
 NIP 736 166 31 16 REGON 490367117

Remont drogi rolniczej
nawierzchnia bitumiczna i tłuczniowa
Ratułów „ Zieleniokowa „
dz. ew. nr 11001/1
km 0+000 – 0+230
Urząd Gminy Czarny Dunajec

PRZEKRÓJ TYPOWY
0+165 – 0+230

Skala 1:50

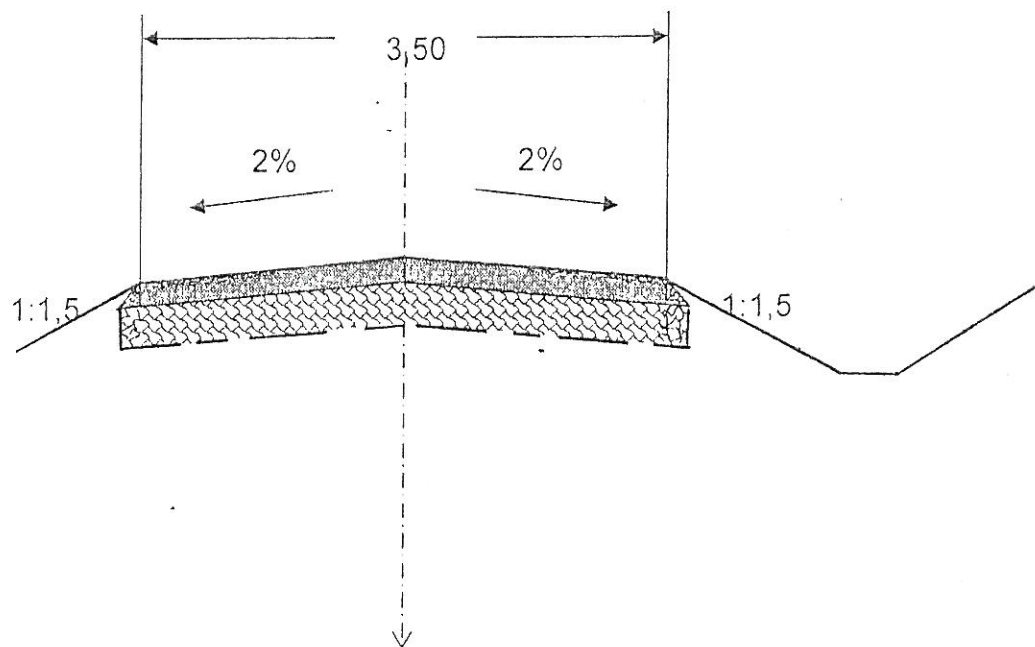

Nawierzchnia tłuczniowa klinowana grysem i miałem kamiennym 4-31.5 grub. 15 cm
Dolna w-stwa podbudowy z kruszywa łamanego 31,5-63 grub. 25 cm
Geotkanina separacyjno-wzmacniająca 40/40 kN/m

PROJEKTOWANIE I NADZORY
mgr inż. Edward Wójcik
Upr. bud. GAB 534/A 34/82
34-500 Zakopane, ul. Walkosze 3
NIP 736 100 31 16 REGON 490367117