


**Remont drogi rolniczej
nawierzchnia tłuczniowa
Podszkle „Do Króla „
dz. ew. nr 6186
km 0+000 – 0+150
Urząd Gminy Czarny Dunajec**

PRZEKRÓJ TYPOWY

Skala 1:50

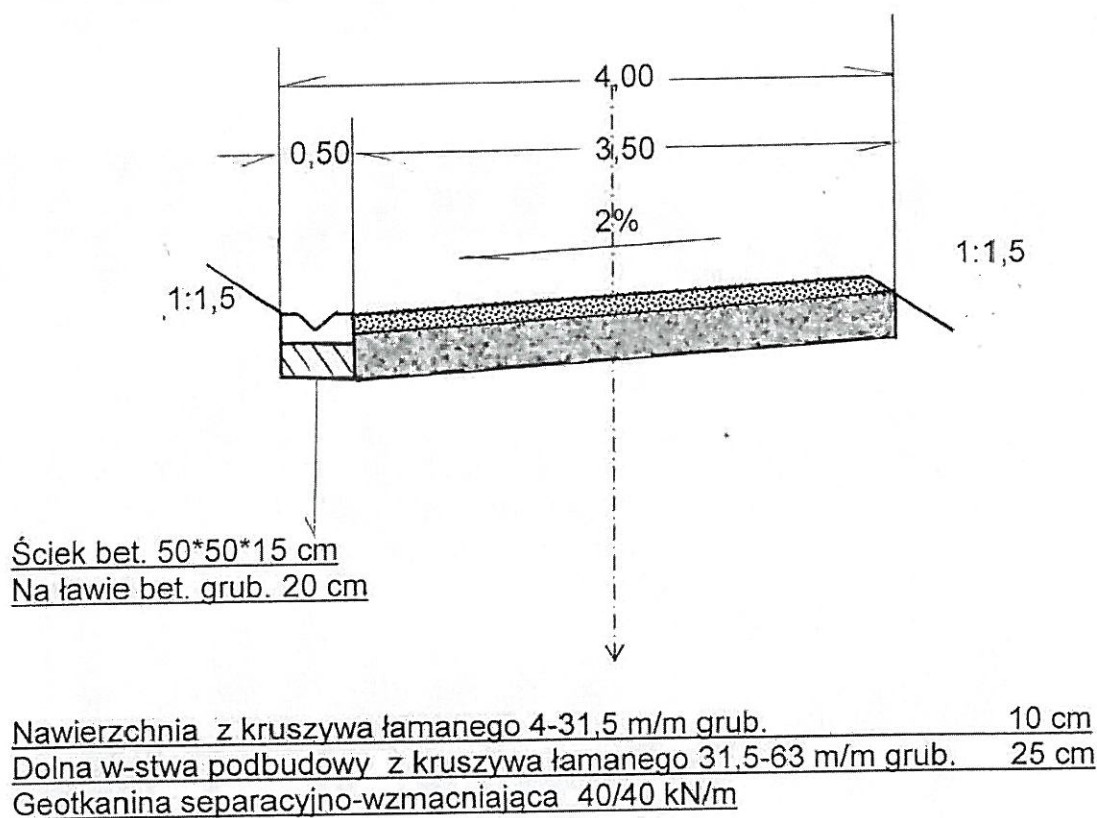

PROJEKTOWANIE I NADZORY
mgr inż. Edward Wojcik
Upr. bud. G. S. 634/A 34/82
34-500 Zakopane, ul. Walkosze 3
NIP 736-106-34-16 REGON 490367117