


**Przebudowa drogi rolniczej
nawierzchnia tłuczniowa
Chochotów „Na Groniu”
dz. ew. 11002, 11003
km 0+010 - 0+420
Urząd Gminy Czarny Dunajec**

PRZEKRÓJ TYPOWY

Skala 1:50

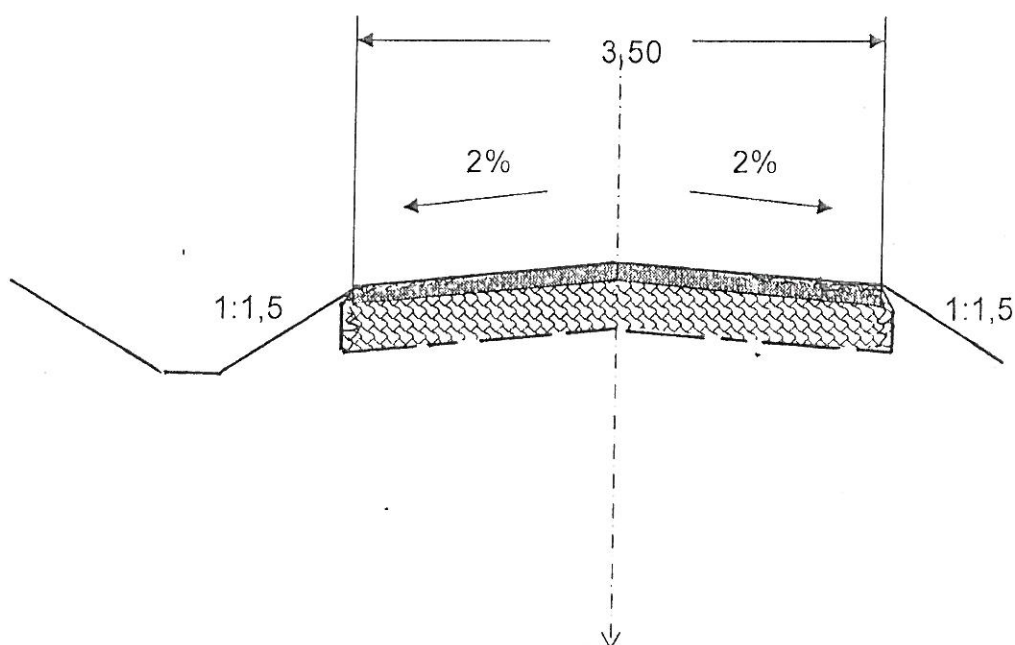

Nawierzchnia tłuczniowa klinowana grysem i miałem kamiennym 4-31.5 grub. 10 cm
Dolna w-stwa podbudowy z kruszywa łamanego 31,5-63 grub. 30 cm
Geotkanina separacyjno-wzmocniająca 40/40 kN/m

PROJEKTOWANIE I NADZORY
mgr inż. *Edward Wójcik*
Upr. bud. GAS 83-7/A 34/82
34-500 Zakopane, ul. *Walcusze 3*
NIP 736-106-34-10 REGON 490367117